附件 1：效果图（现状图）



福建省工程勘察设计图纸专用章
福建省华荣建设集团有限公司
资质类别：建筑行业
资质等级：乙级 证号：A235013838
有效期至：2029年12月16日

中华人民共和国一级注册建筑师
姓名：官世洪
证号：3500235-008
有效期：至2026年11月

共和路 6-2 号（5#楼）



省工程勘察设计图纸专用章
省华荣建设集团有限公司
范围：建筑行业
等级：乙级 证号：A235013838
期至：2029年12月16日

和国一级注册建筑师
官世洪
3500235-008
至2026年11月

共和路 6-2 号（5#楼）



福建省华荣建设集团有限公司
3501251002307

省工程勘察设计图纸专用章
省华荣建设集团有限公司
范围：建筑行业
等级：乙级 证号：A235013838
期至：2029年12月16日

民共和国一级注册建筑师
：官世洪
注册号：3500235-008
专业：至2026年11月

温州凯域贸易有限公司
3310009986

共和路 50-1 号（7#楼）



福建省工程勘察设计图纸专用章
福建华荣建设集团有限公司
资质类别：建筑行业
等级：乙级 证号：A235013838
有效期至：2029年12月16日


中华人民共和国一级注册建筑师
官世洪
3500235-008
至2026年11月

共和路 50-1 号（7#楼）



福建省工程勘察设计图纸专用章
福建省华荣建设集团有限公司
资质 范围：建筑行业
等级：乙级 证号：A235013838
有效期至：2029年12月16日

中华人民共和国一级注册建筑师
姓名：官世洪
证号：3500235-008
有效期至2026年11月

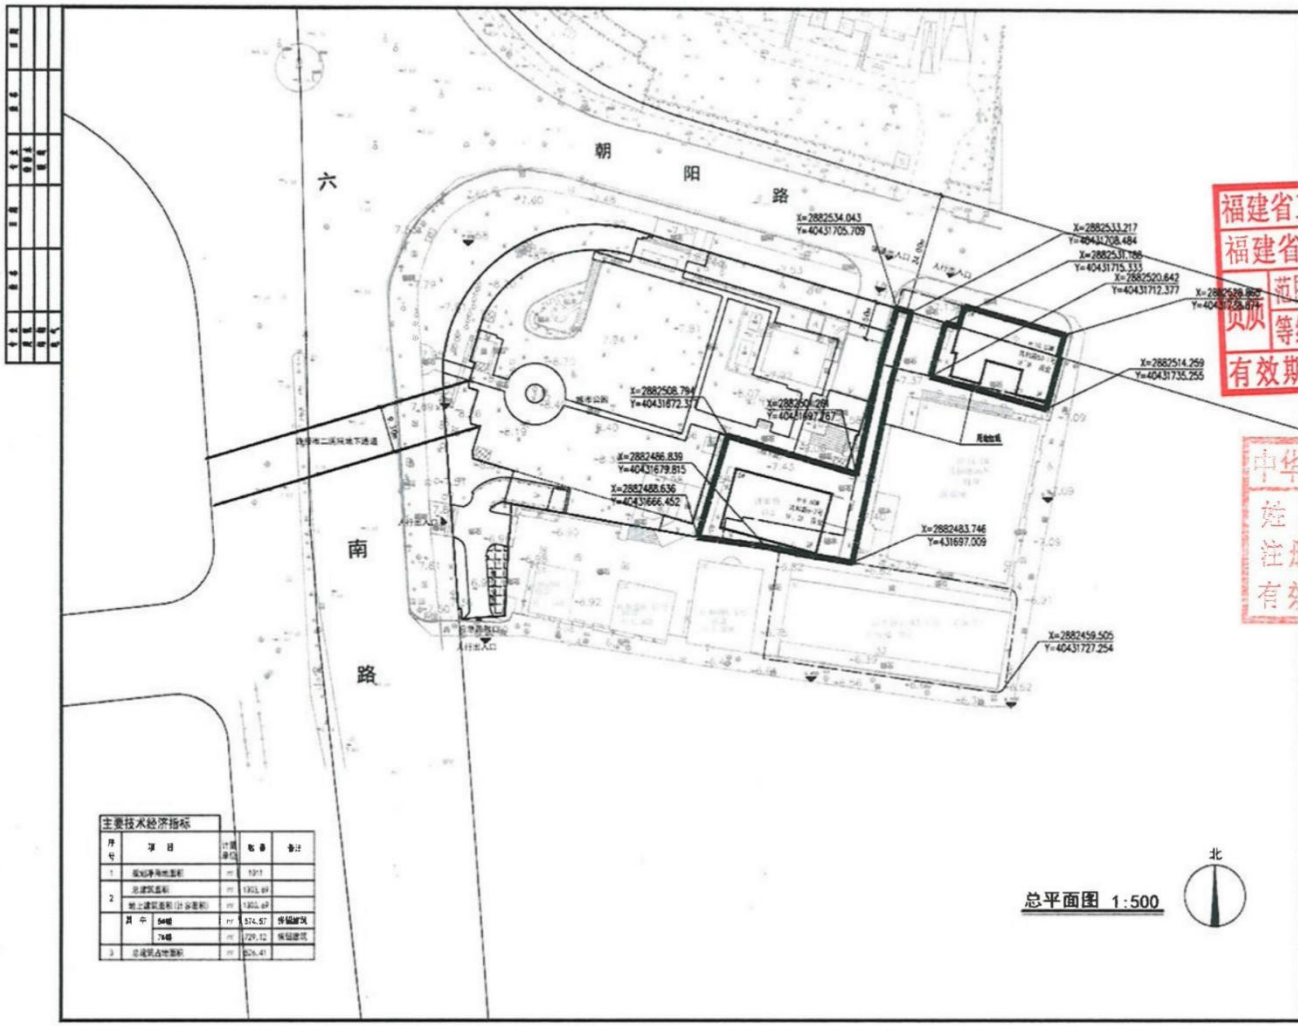

主要技术经济指标

序号	项目	计量单位	数量	备注
1	规划净用地面积	m²	1917	
2	总建筑面积	m²	1903.69	
	地上建筑面积（计容面积）	m²	1903.69	
	其中 54m	m²	874.57	体福建筑
	74m	m²	729.12	体福建筑
3	总建筑占地面积	m²	826.41	

福建省华荣建设集团有限公司


福建省华荣建设集团有限公司施工图纸专用章
福建省华荣建设集团有限公司
资质 范围：建筑行业
等级：乙级 证号：A235013838
有效期至：2029年12月16日

中华人民共和国一级注册建筑师
姓名：官世洪
注册号：3500235-008
有效期至：2027年11月

审核		部门				
总师	院长	副院	主管	审核	制图	

责任	签字
审定	卢敏
工程负责人	官世洪
专业负责人	官世洪
审核	卢敏
校对	官世洪
设计	官世洪

工程编号	
阶段	建设
图号	建-01
日期	2026.05

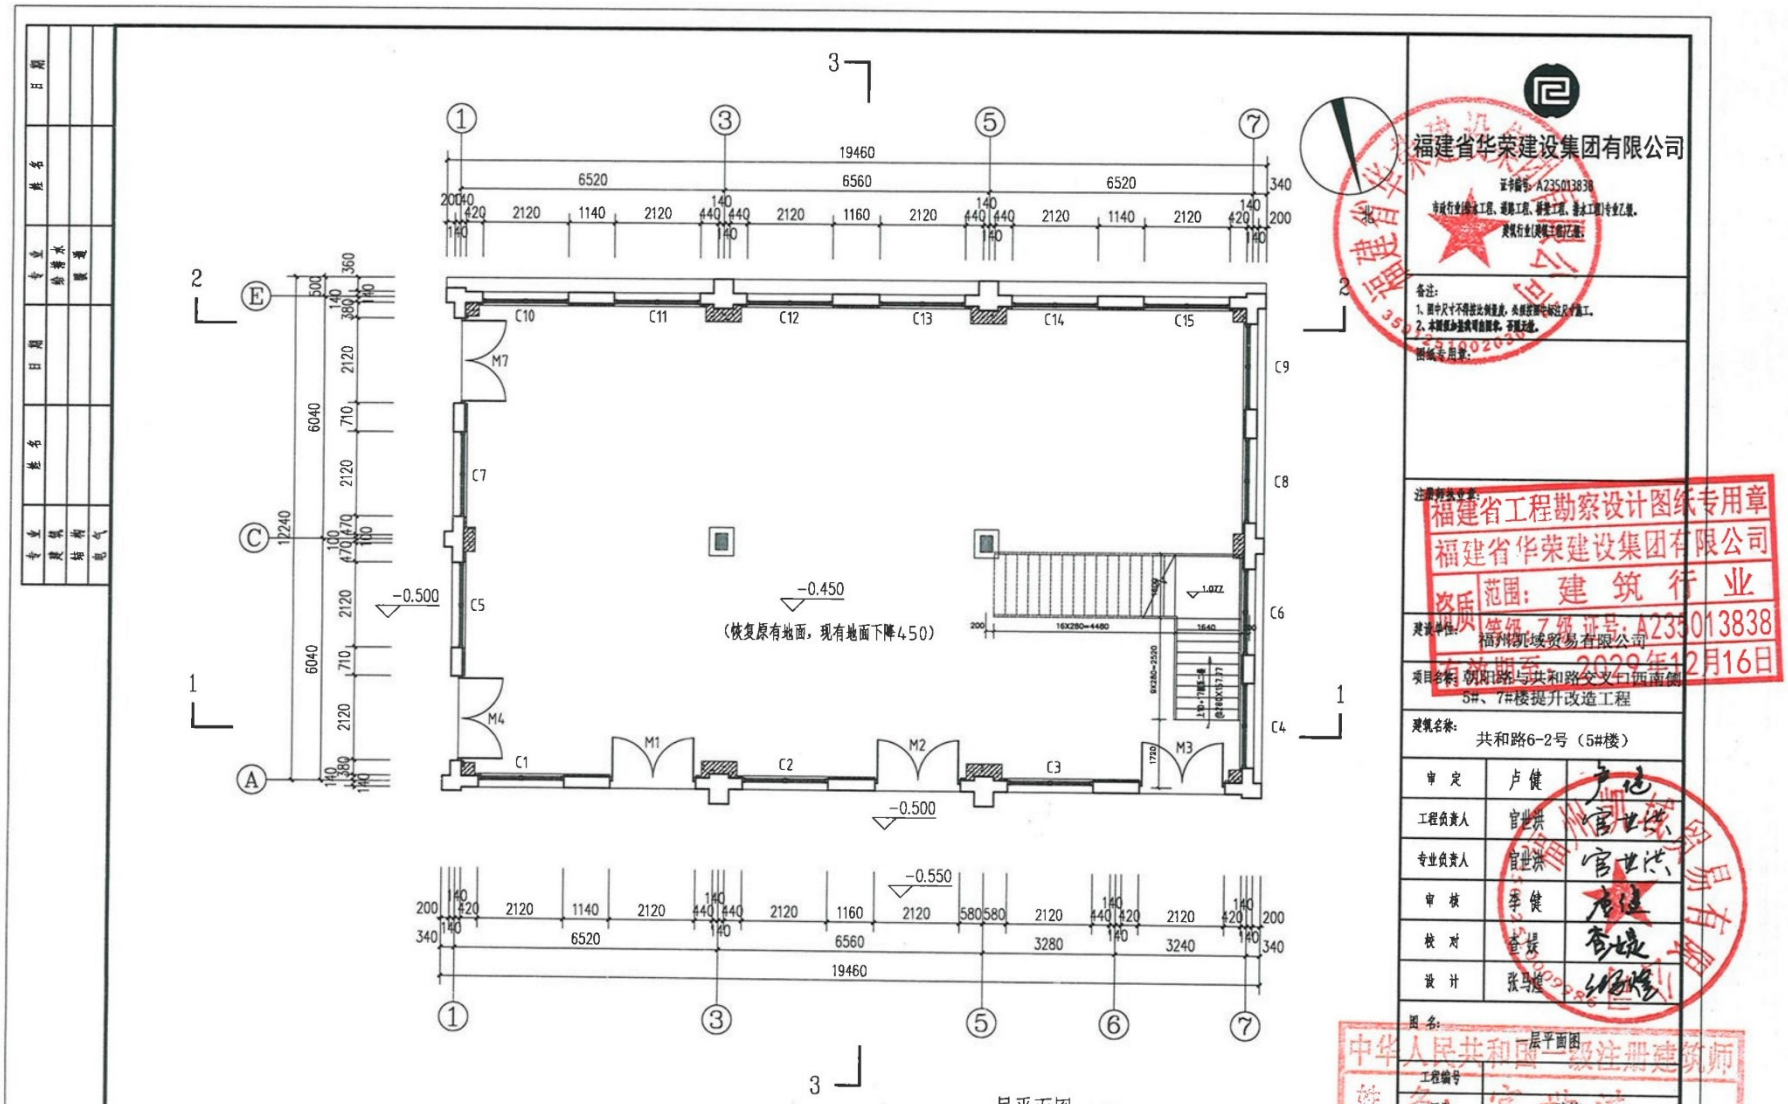

一层平面图 1:100

福建省华荣建设集团有限公司

证书编号：A235013838

市政行业(给水工程、道路工程、排水工程)专业乙级。

测绘行业(测量工程)乙级。

备注：

1、图中尺寸不得按比例量度，未标注部位标注尺寸施工。

2、本图纸加盖竣可自图章，不另注册。

图纸专用章：

福建省工程勘察设计图纸专用章

福建省华荣建设集团有限公司

资质 范围：建筑行业

等级：乙级 证号：A235013838

有效期至：2029年12月16日

建设单位：福州凯域贸易有限公司

项目名称：朝阳路与共和路交叉口西南侧5#、7#楼提升改造工程

建筑名称：共和路6-2号（5#楼）

审定	卢健	
工程负责人	官世洪	
专业负责人	官世洪	
审核	李健	
校对	金铖	
设计	张马煌	

图名：一层平面图


工程编号	
图别	建筑
图号	设计图01
日期	2026.09

中华人民共和国一级注册建筑师

姓名 官世洪

注册号 3500[illegible]008

有效期至 2028年11月

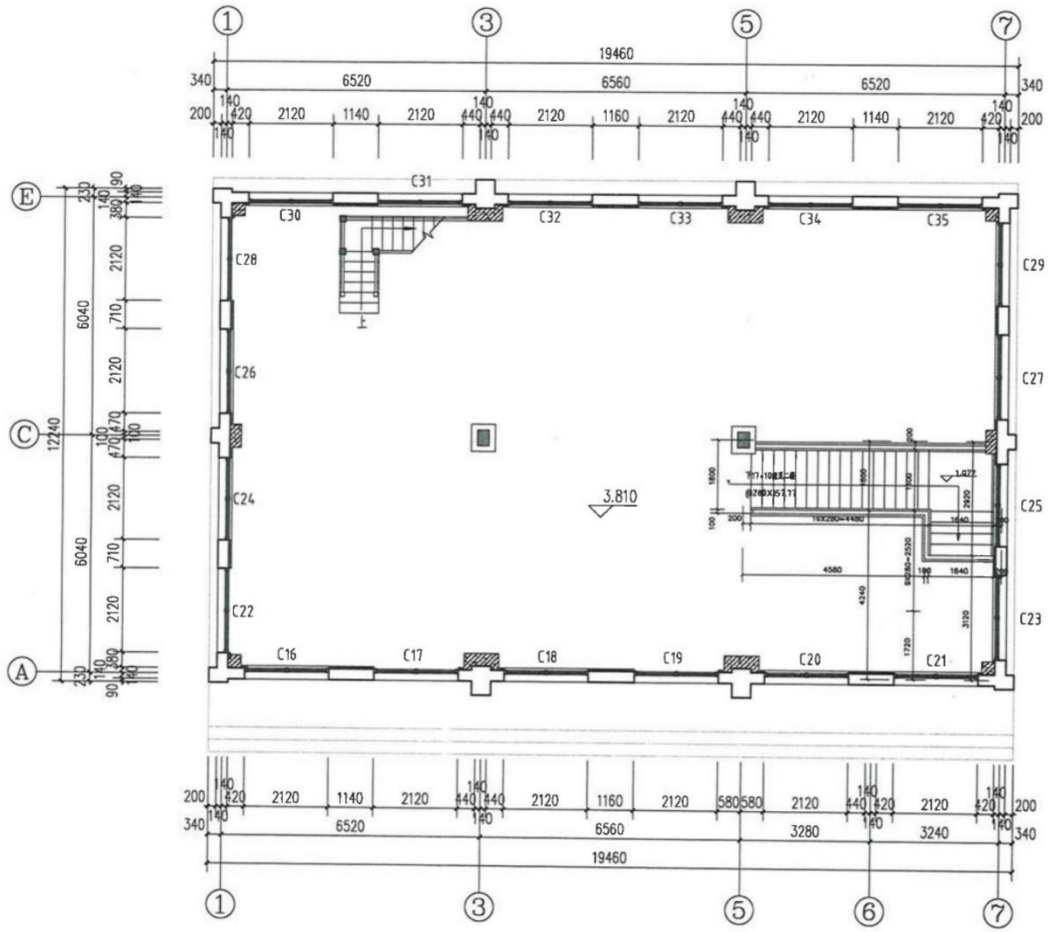

二层平面图 1:100

专业	姓名	日期
建筑		
给排水		
电气		

福建省华荣建设集团有限公司

证书编号：A235013838

市政行业(给水工程、道路工程、环境卫生、排水工程)专业乙级，
房屋行业(房屋工程)乙级。

备注：
1. 图中尺寸不得按比例量走，构造详细中标注尺寸施工。
2. 本图纸加盖资质章后生效，不得无效。

图纸专用章：

福建省工程勘察设计图纸专用章
福建省华荣建设集团有限公司
资质 范围：建筑行业
等级：乙级 证号：A235013838
有效期至：2029年12月16日

注册师执业章：

中华人民共和国一级注册建筑师
姓名 宫世洪
注册号：[illegible]
有效期：至2026年11月

建设单位：福州凯域贸易有限公司


项目名称：朝阳路与共和路交叉口西南侧5#、7#楼提升改造工程

建筑名称：共和路6-2号（5#楼）

审定	卢健	
工程负责人	宫世洪	
专业负责人	宫世洪	
审核	李健	
校对	金振	
设计	张马煌	

图名：二层平面图

工程编号	
图别	建筑
图号	设计图02
日期	2026.09

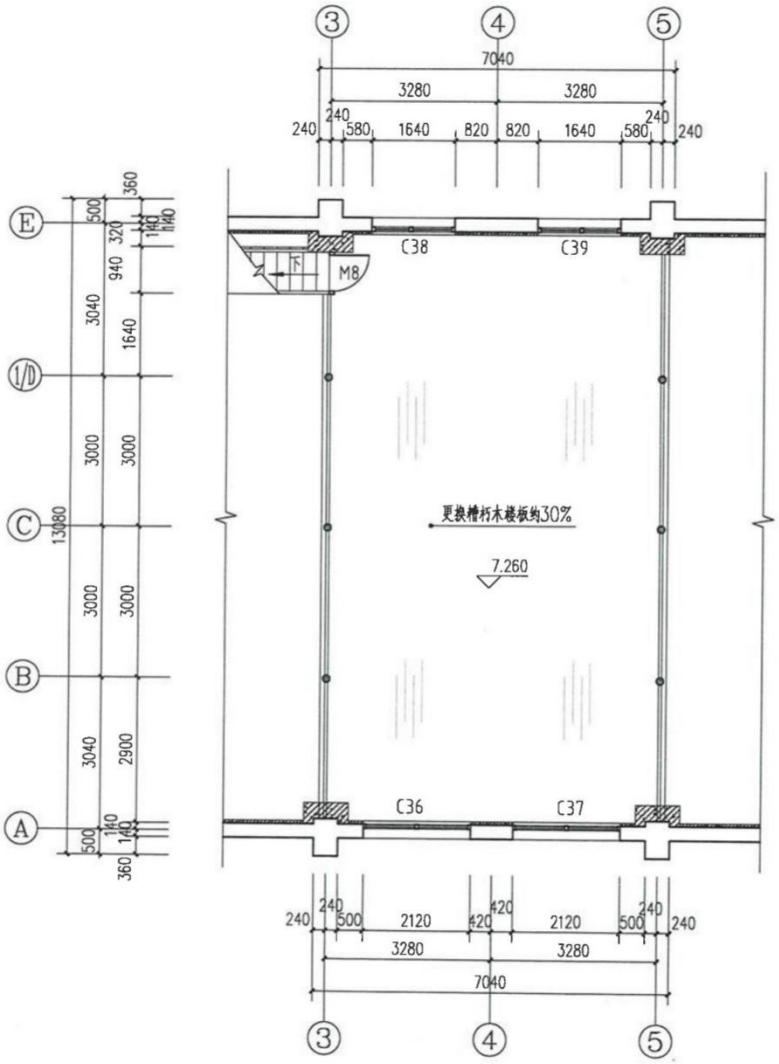

夹层平面图 1:80

专业	姓名	日期
建筑		
结构		
电气		

专业	姓名	日期
给排水		
暖通		

福建省华荣建设集团有限公司

证书编号：A235013838

市政行业(给水工程、燃气工程、环境工程、排水工程)专业乙级。
建筑行业(建筑工程)乙级。

备注：
1、图中尺寸不得按比例度量，必须按图中标注尺寸施工。
2、本图版权为我司所有，不得无偿。


图纸专用章：

福建省工程勘察设计图纸专用章
福建省华荣建设集团有限公司
资质 范围：建筑行业
等级：乙级 证号：A235013838
有效期至：2029年12月16日

注册师执业章：

建设单位：	福州凯域贸易有限公司	
项目名称：	朝阳路与共和路交叉口西南侧5#、7#楼提升改造工程	
建筑名称：	共和路6-2号（5#楼）	
审 定	卢健	
工程负责人	官世洪	
专业负责人	官世洪	
审 核	李健	
校 对	查娱	
设 计	张马煌	
图 名：	夹层平面图	
工程编号		
图别	建筑	
图号	设计图03	
日期	2026.09	

中华人民共和国一级注册建筑师
姓名 官世洪
注册号 350023[illegible]008
有效期：至2028年12月

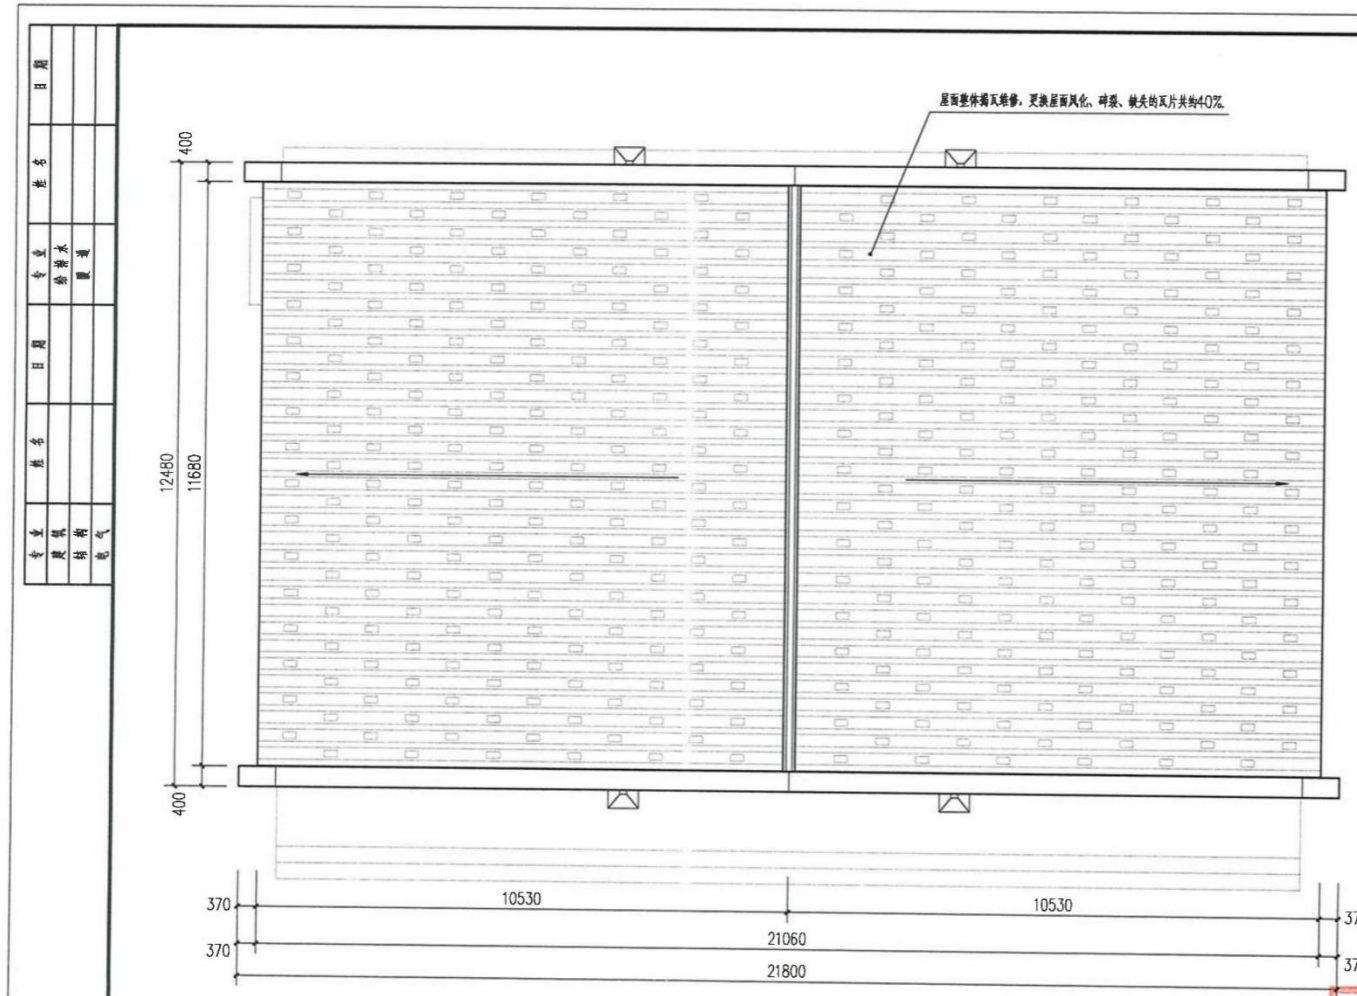

屋面俯视图 1:80

专业	姓名	日期
建筑		
结构		
电气		

专业	姓名	日期
给排水		
暖通		

福建省华荣建设集团有限公司

证书编号：A235013838

市政行业(给水工程、道路工程、桥梁工程、排水工程)专业乙级，
建筑行业(建筑工程)乙级。

备注：
1. 图中尺寸不得按比例量度，须按图中标注尺寸施工。
2. 本图纸如加盖竣可自制复印，不得无效。

图纸审核意见：

福建省工程勘察设计图纸专用章
福建省华荣建设集团有限公司
资质 范围：建筑行业
等级：乙级 证号：A235013838
有效期至：2029年12月16日


注册执业章：

建设单位：	福州凯域贸易有限公司	
项目名称：	朝阳路与共和路交叉口西南侧5#三7#楼提升改造工程	
建筑名称：	共和路6-2号（5#楼）	
审 定	卢健	卢健
工程负责人	官世洪	官世洪
专业负责人	官世洪	官世洪
审 核	李健	李健
校 对	查娟	查娟
设 计	张马维	张马维
图 名：	屋面俯视图	
工程编号		
图别	建筑	
图号	设计图04	
日期	2026.09	

中华人民共和国一级注册建筑师
姓名 官世洪
注册号 350023[illegible]008
有效期至 2027年11月

专业	姓名	日期
建筑		
结构		
电气		

专业	姓名	日期
给排水		
暖通		

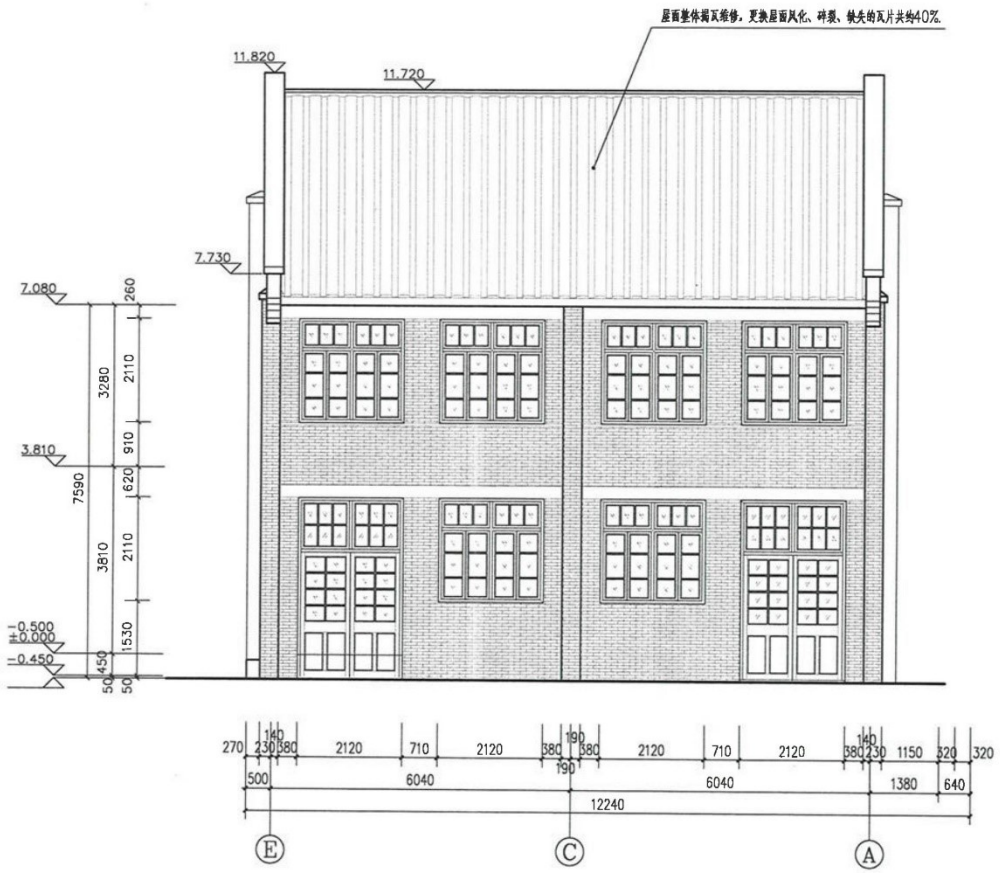

东立面图 1:70

福建省华荣建设集团有限公司

证书编号：A235013838

市政行业(给水工程、排水工程、燃气工程、热力工程)专业乙级。
房屋行业(建筑工程)乙级。

备注：
1、图中尺寸不得按比例量走，各层按图中标注尺寸施工。
2、本图纸如盖有出图章，否则无效。

图纸专用章：

福建省工程勘察设计图纸专用章
福建省华荣建设集团有限公司
范围：建筑行业
资质等级：乙级 证号：A235013838
有效期至：2029年12月16日


建设单位：福州凯域贸易有限公司

项目名称：朝阳路与共和路交叉口西南侧5#、7#楼提升改造工程

建筑名称：共和路6-2号（5#楼）

审定	卢健	卢健
工程负责人	官世洪	官世洪
专业负责人	官世洪	官世洪
审核	李健	李健
校对	查娟	查娟
设计	张马雄	张马雄
图名	东立面图	
工程编号		
图别	建筑	
图号	设计图08	
日期	2026.09	

中华人民共和国一级注册建筑师
姓名 官世洪
注册号 350023[illegible]008
有效期至2026年11月

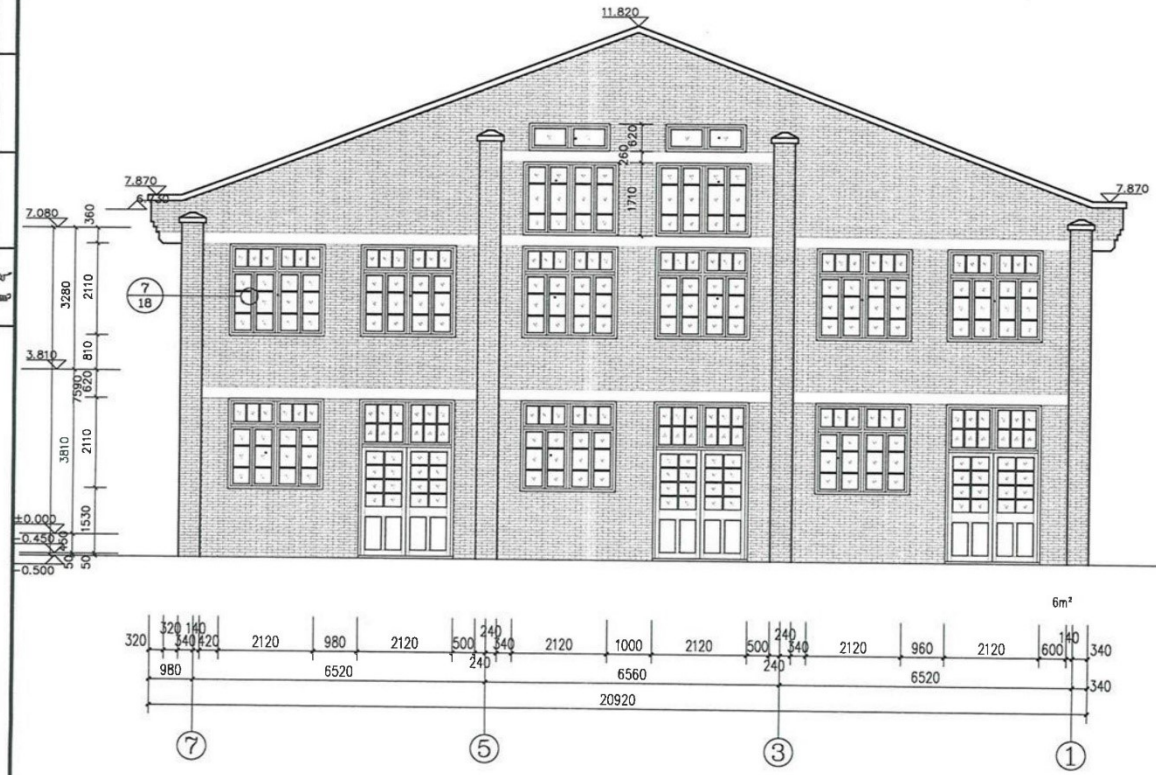

北立面图 1:80

专业	姓名	日期
建筑		
结构		
电气		

专业	姓名	日期
给排水		
暖通		

福建省华荣建设集团有限公司

证书编号：A235013838

市政行业(给水工程、道路工程、桥梁工程、排水工程)专业乙级。

房屋行业(建筑工程)乙级。

350125100203O1

备注：

1、图中尺寸不得按比例度量，如需图中标注尺寸请上。

2、本图纸如涉及专业图纸，不得互换。

福建省工程勘察设计图纸专用章

福建省华荣建设集团有限公司

资质 范围：建筑行业

等级：乙级 证号：A235013838

有效期至：2029年12月16日


注册师执业章：		
建设单位：	福州凯域贸易有限公司	
项目名称：	朝阳路与共和路交叉口西南侧三#、7#楼提升改造工程	
建筑名称：	共和路6-2号（5#楼）	
审定	卢健	
工程负责人	官世洪	
专业负责人	官世洪	
审核	李健	
校对	查娟	
设计	张马煌	
图名：	北立面图	
工程编号	2500246-008	
图别：	建筑	
图号：	设计图09	
日期	2026.09	

中华人民共和国一级注册建筑师

姓名 官世洪

注册号：3500246-008

有效期至2028年11月

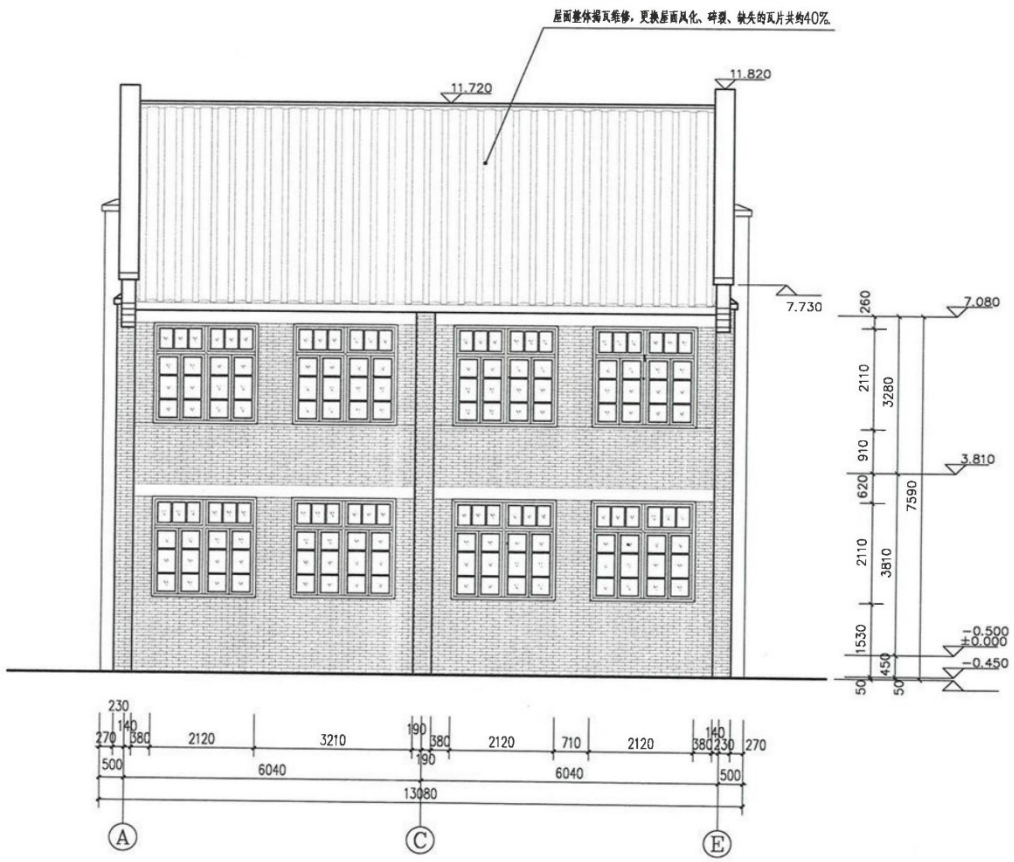

西立面图 1:70

专业	姓名	日期
建筑		
结构		
给排水		
电气		

福建省华荣建设集团有限公司

证书编号：A235013838

市政行业(给水工程、排水工程、燃气工程、热力工程)专业乙级。
建筑行业(建筑工程)乙级。

备注：
1、图中尺寸不得按比例量度，必须按图中标注尺寸施工。
2、本图纸加盖竣工章后图变，不得无效。


图纸专用章：

福建省工程勘察设计图纸专用章
福建省华荣建设集团有限公司
资质范围：建筑行业
等级：乙级 证号：A235013838
有效期至：2029年12月16日

注册执业章：

建设单位：	福州凯城贸易有限公司	
项目名称：	朝阳路与共和路交叉口西南侧5#、7#楼提升改造工程	
建筑名称：	共和路6-2号（5#楼）	
审定	卢健	
工程负责人	官世洪	
专业负责人	官世洪	
审核	李健	
校对	查媛	
设计	张马煌	
图名：	西立面图	
工程编号	3500225-008	
图别	建筑	
图号	设计图10	
日期	2026.09	

中华人民共和国一级注册建筑师
姓名：官世洪
注册号：3500225-008
有效期：至2026年11月

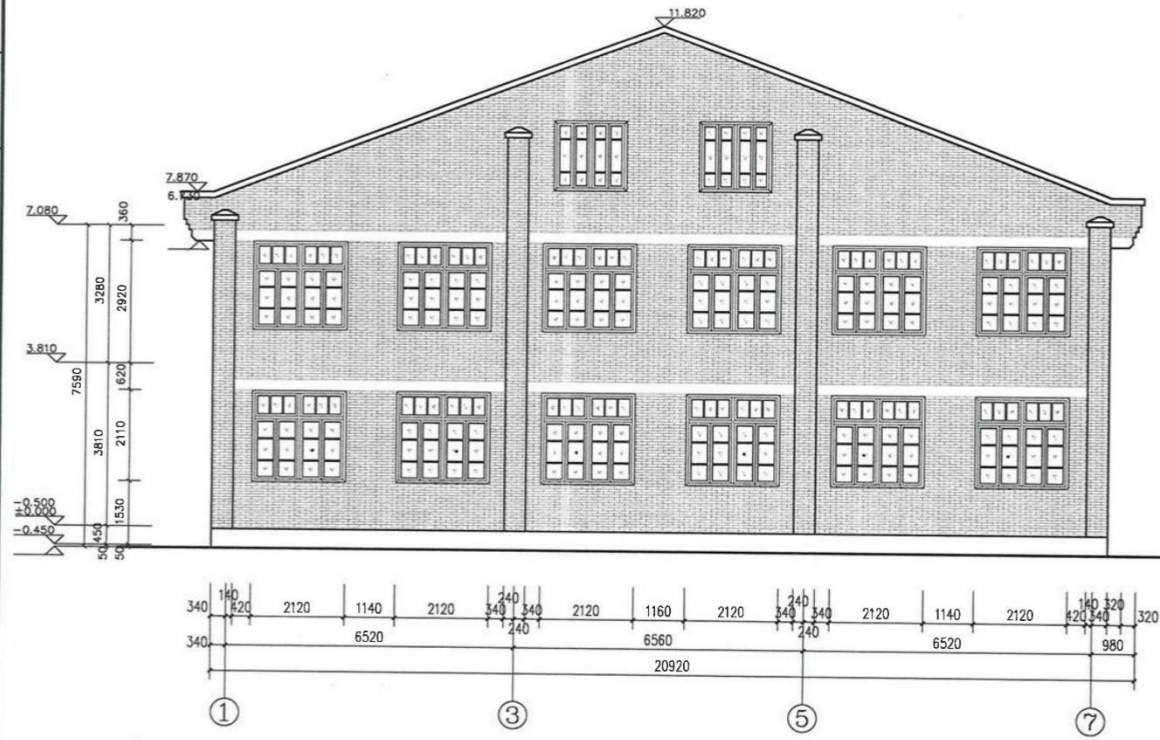

南立面图 1:80

专业	姓名	日期
建筑		
结构		
电气		

专业	姓名	日期
给排水		
暖通		

福建省华荣建设集团有限公司

证书编号：A235013838

市政行业(给水工程、道路工程、桥梁工程、排水工程)专业乙级。

房屋行业(建筑工程)乙级。

350125100020307

备注：

1、图中尺寸不得按比例量取，必须按图中标注尺寸施工。

2、本图纸加盖福建省工程勘察设计图纸专用章后有效。

图纸专用章：

福建省工程勘察设计图纸专用章

福建省华荣建设集团有限公司

资质 范围：建筑行业

等级：乙级 证号：A235013838

有效期至：2029年12月16日

注册师执业章：

建设单位：福州凯城贸易有限公司

项目名称：朝阳路与共和路交叉口西南侧5#、7#楼提升改造工程

建筑名称：共和路6-2号（5#楼）

审定	卢健	
工程负责人	官世洪	官世洪
专业负责人	官世洪	官世洪
审核	李健	
校对	查辰	
设计	张马维	

图名：南立面图


工程编号	3500225-008
图别	建筑
图号	设计图11
日期	2026.09

中华人民共和国一级注册建筑师

姓名：官世洪

注册号：3500225-008

有效期至2026年11月

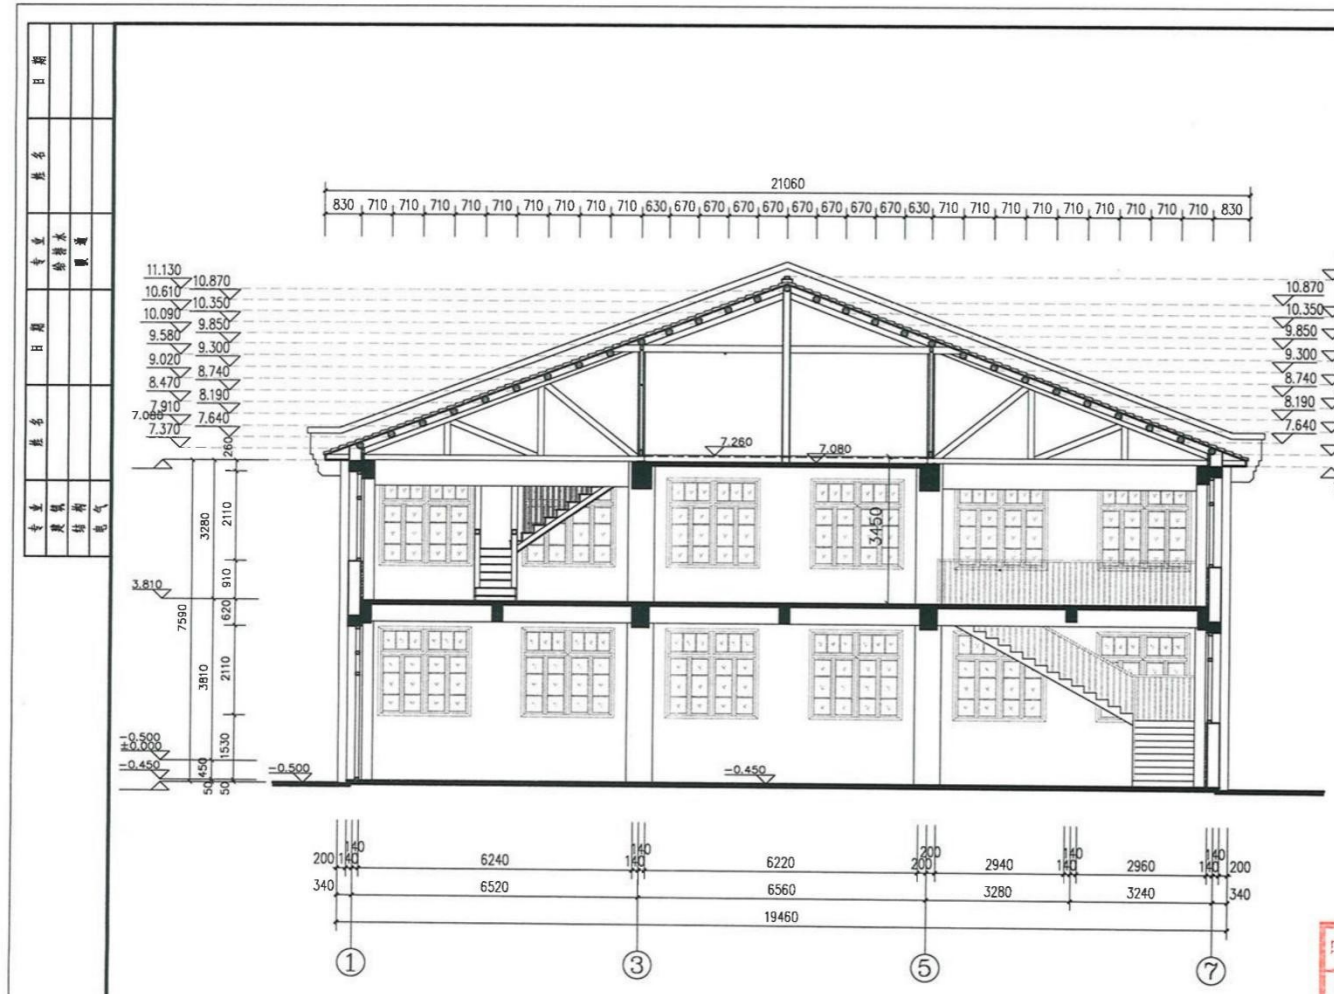

1-1剖面图 1:80

福建省华荣建设集团有限公司

证书编号：A235013838

市政行业(给水工程、排水工程、燃气工程、热力工程)专业乙级。

建筑行业(建筑工程)乙级。

备注：

1. 图中尺寸不得在现场量取，如需要请与设计人员联系。

2. 本图纸加盖"施工图设计专用章"、"资质章"后生效。


图纸专用章：福建省工程勘察设计图纸专用章 福建省华荣建设集团有限公司

资质：范围：建筑行业 等级：乙级 证号：A235013838 有效期至：2029年12月16日

建设单位：	福州凯域贸易有限公司
项目名称：	朝阳路与共和路交叉口西南侧5#、7#楼提升改造工程
建筑名称：	共和路6-2号（5#楼）
审 定	卢健
工程负责人	官世洪
专业负责人	官世洪
审 核	李健
校 对	查媛
设 计	张马维
图 名：	1-1剖面图
工程编号	
图别	建筑
图号	设计图12
日期	2026.09

中华人民共和国一级注册建筑师 姓名：官世洪 注册号：3500235-008 有效期至2027年11月

专业 | 姓名 | 日期
结构
给排水
燃气

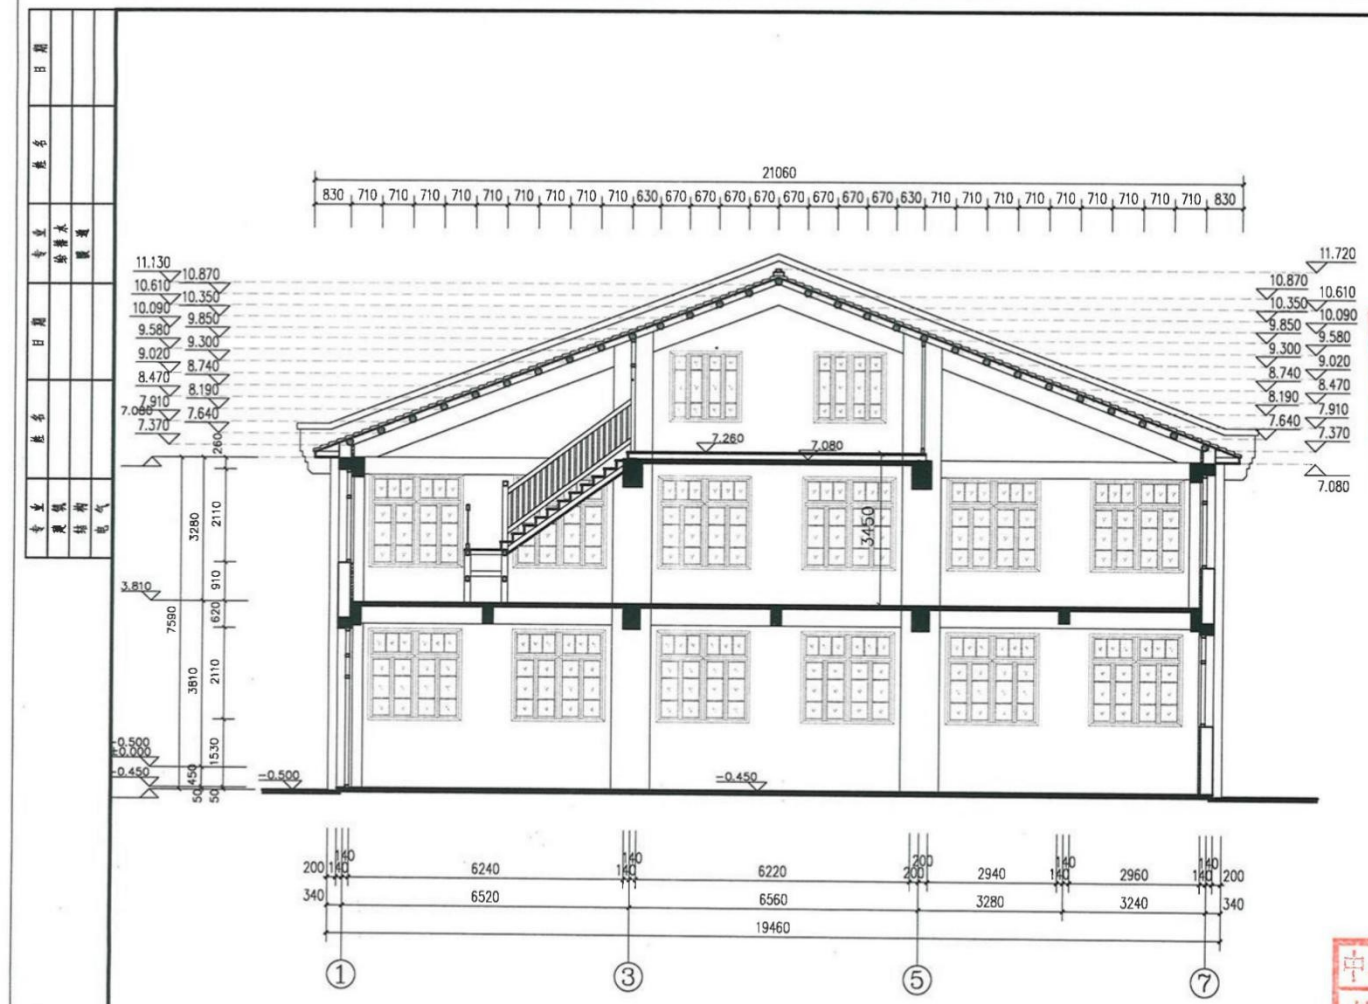

2-2剖面图 1:80

福建省华荣建设集团有限公司

证书编号：A235013838

市政行业(给水工程、道路工程、管道工程、排水工程)专业乙级，房屋行业(建筑工程)乙级。

3501251002030?

备注：

1. 图中尺寸不得按比例量度，标注数据中标注尺寸施工。

2. 本图纸加盖资质章及签字后有效，否则无效。

福建省工程勘察设计图纸专用章

福建省华荣建设集团有限公司

资质 范围：建筑行业

等级：乙级 证号：A235013838

有效期至：2029年12月16日


建设单位：	福州凯域贸易有限公司
项目名称：	朝阳路与共和路交叉口西南侧5#、7#楼提升改造工程
建筑名称：	共和路6-2号（5#楼）
审定	卢健
工程负责人	官世洪
专业负责人	官世洪
审核	李健
校对	查娟
设计	张马椎
图名：	2-2剖面图
工程编号	3500225-008
图别	建筑
图号	设计图13
日期	2026.09

中华人民共和国一级注册建筑师

姓名：官世洪

注册号：3500225008

有效期至：2027年11月

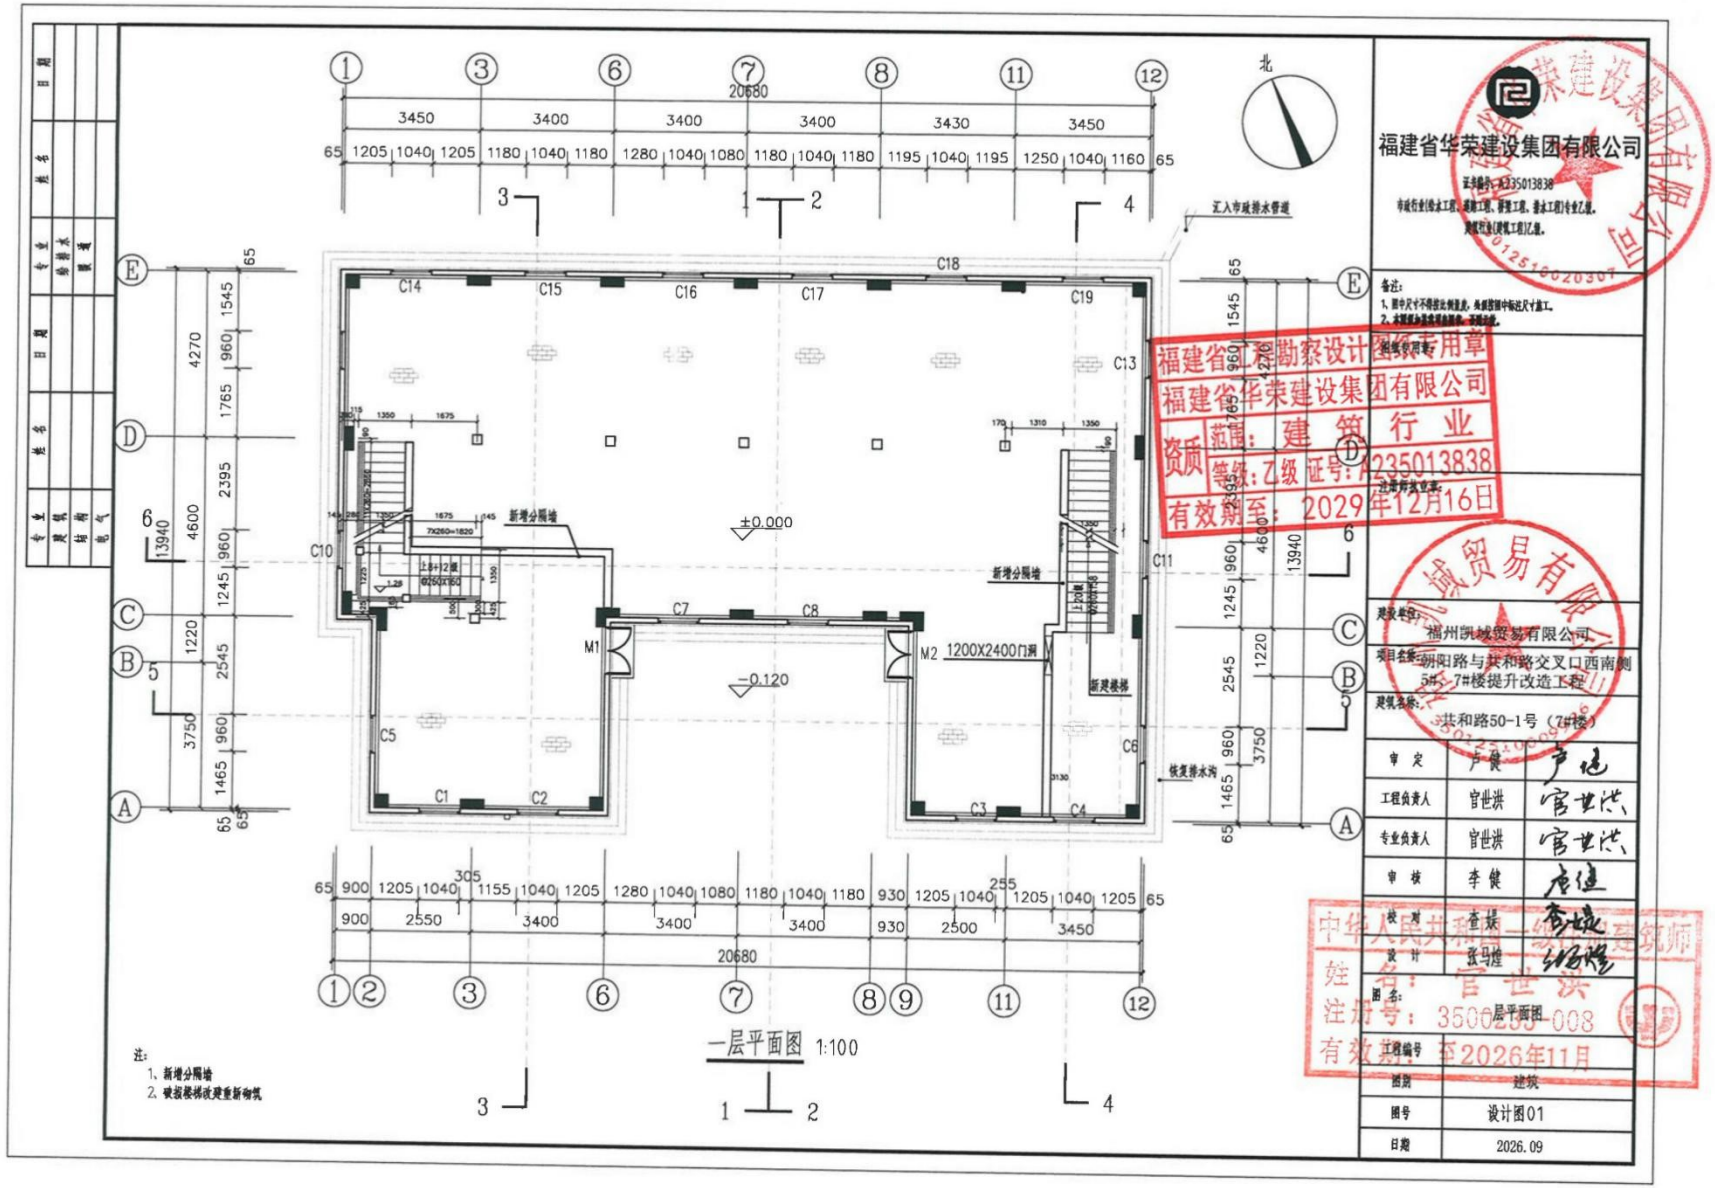

福建省华荣建设集团有限公司

证书编号：A235013838

市政行业(给水工程、道路工程、桥梁工程、排水工程)专业乙级。

测绘行业(建筑工程)乙级。

备注：
1、图中尺寸不得按比例量度，所需数据中标注尺寸施工。
2、本图纸未经本院书面同意，不得改动。

福建省工程勘察设计图纸专用章
福建省华荣建设集团有限公司
资质范围：建筑行业
等级：乙级 证号：A235013838
有效期至：2029年12月16日

建设单位：福州凯越贸易有限公司


项目名称：朝阳路与共和路交叉口西南侧5#、7#楼提升改造工程

建筑名称：共和路50-1号（7#楼）

审定	卢健	卢健
工程负责人	官世洪	官世洪
专业负责人	官世洪	官世洪
审核	李健	李健
校对	查琰	查琰
设计	张马性	张马性

中华人民共和国一级注册建筑师
姓名：官世洪
注册号：3500[illegible]-008
有效期：至2026年11月

图名	一层平面图
工程编号	[illegible]
图别	建筑
图号	设计图01
日期	2026.09

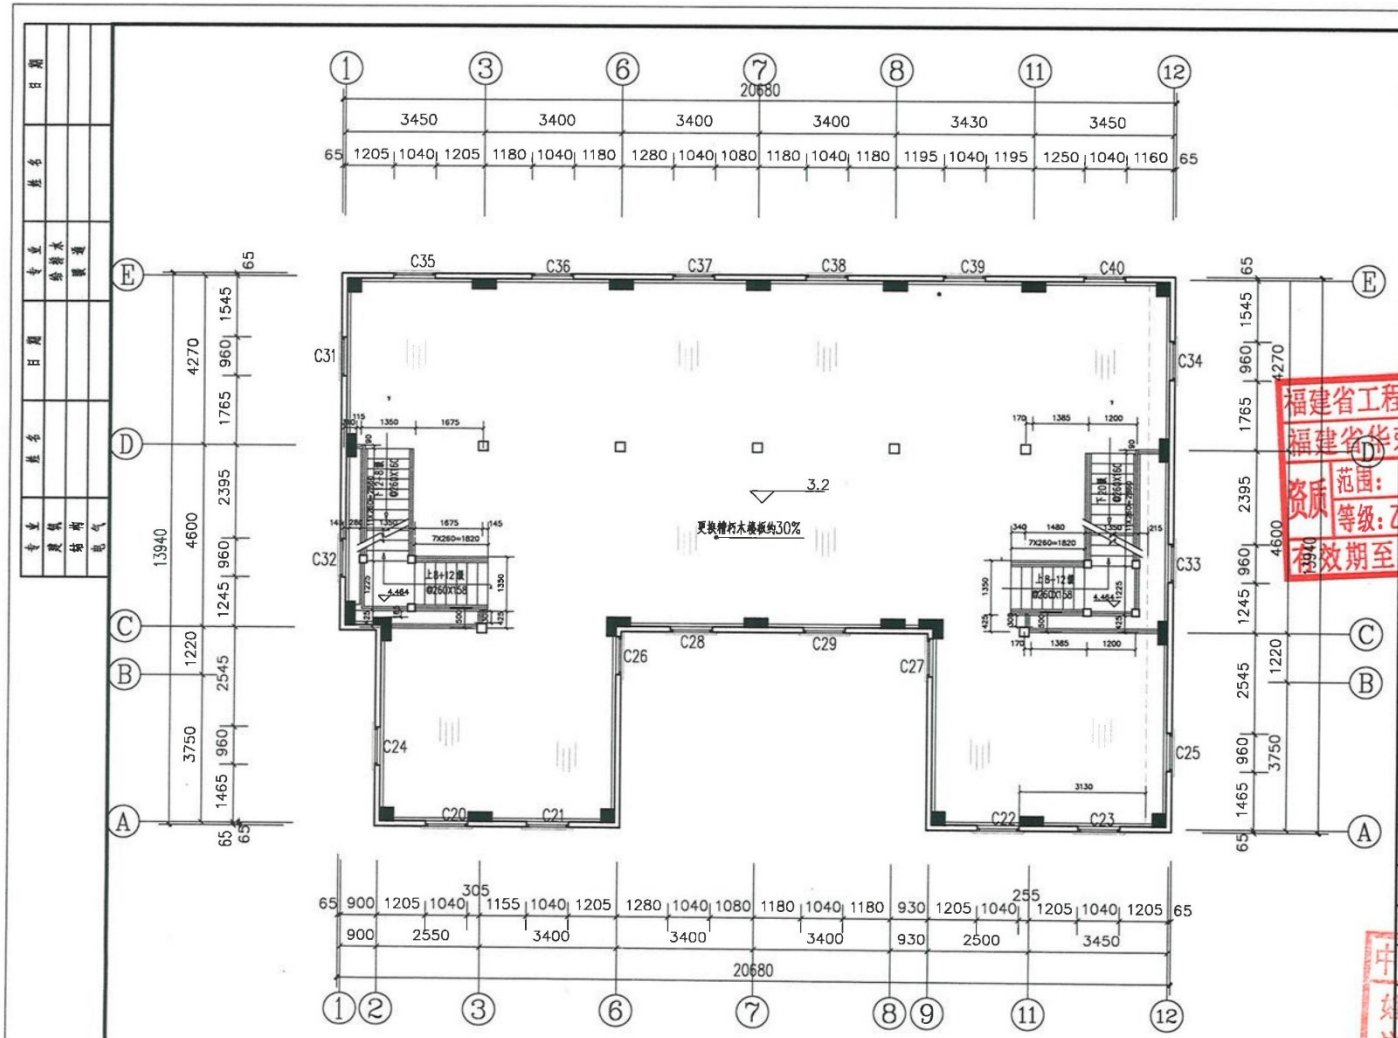

二层平面图 1:100

福建省华荣建设集团有限公司

证书编号：A235013838

市政行业(给水工程、燃气工程、排水工程)专业乙级。
建筑行业(建筑工程)乙级。


备注：
1、图中尺寸不得按比例量度，必须按图中标注尺寸施工。
2、本图纸如加盖效可出图使用，否则无效。

图纸专用章：

福建省工程勘察设计图纸专用章
福建省华荣建设集团有限公司
资质 范围：建筑行业
等级：乙级 证号：A235013838
有效期至：2029年12月16日

建设单位	福州凯域贸易有限公司
项目名称	朝阳路与共和路交叉口西南侧5#、7#楼提升改造工程
建筑名称	共和路50-1号（7#楼）
审定	卢健
工程负责人	宫世洪
专业负责人	宫世洪
审核	李健
校对	查娟
设计	张马建
图名	二层平面图
工程编号	3500235-008
图别	建筑
图号	设计图02
日期	2026.09

中华人民共和国一级注册建筑师
姓名：宫世洪
注册号：
有效期：至2026年11月

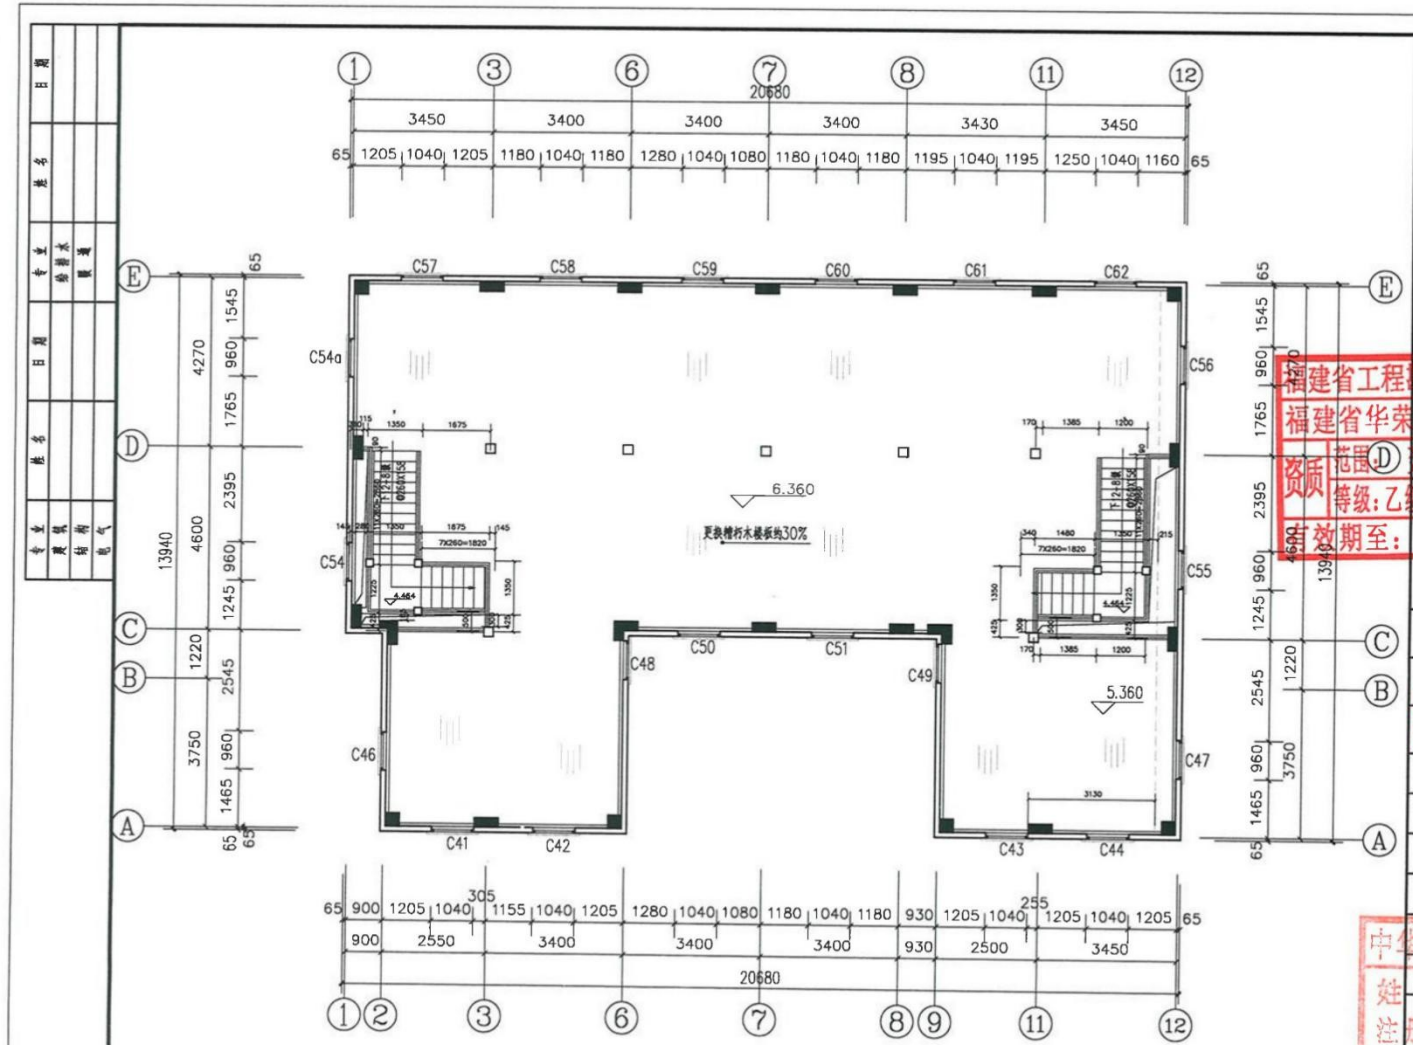

三层平面图 1:100

福建省华荣建设集团有限公司

证书编号：A235013838

市政行业(给水工程、排水工程、排水工程)专业乙级。

建筑行业(建筑工程)乙级。

D235010020307

备注：

1、图中尺寸不得按比例量取，从原始图中标注尺寸施工。

2、本图纸如涉及结构专业部分，详见主图。

图纸专用章

福建省工程勘察设计图纸专用章

福建省华荣建设集团有限公司

资质 范围：建筑行业

等级：乙级 证书编号：A235013838

有效期至：2029年12月16日


建设单位	福州凯域贸易有限公司
项目名称	朝阳路与共和路交叉口西南侧5#、7#楼提升改造工程
建筑名称	共和路50-1号（7#楼）
审 定	卢健
工程负责人	官世洪
专业负责人	官世洪
审 核	李健
校 对	李晨
设 计	张马煌
图 名	三层平面图
工程编号	
图别	建筑
图号	设计图03
日期	2026.09

中华人民共和国一级注册建筑师

姓名：官世洪

注册号：3500299-008

有效期至2026年11月

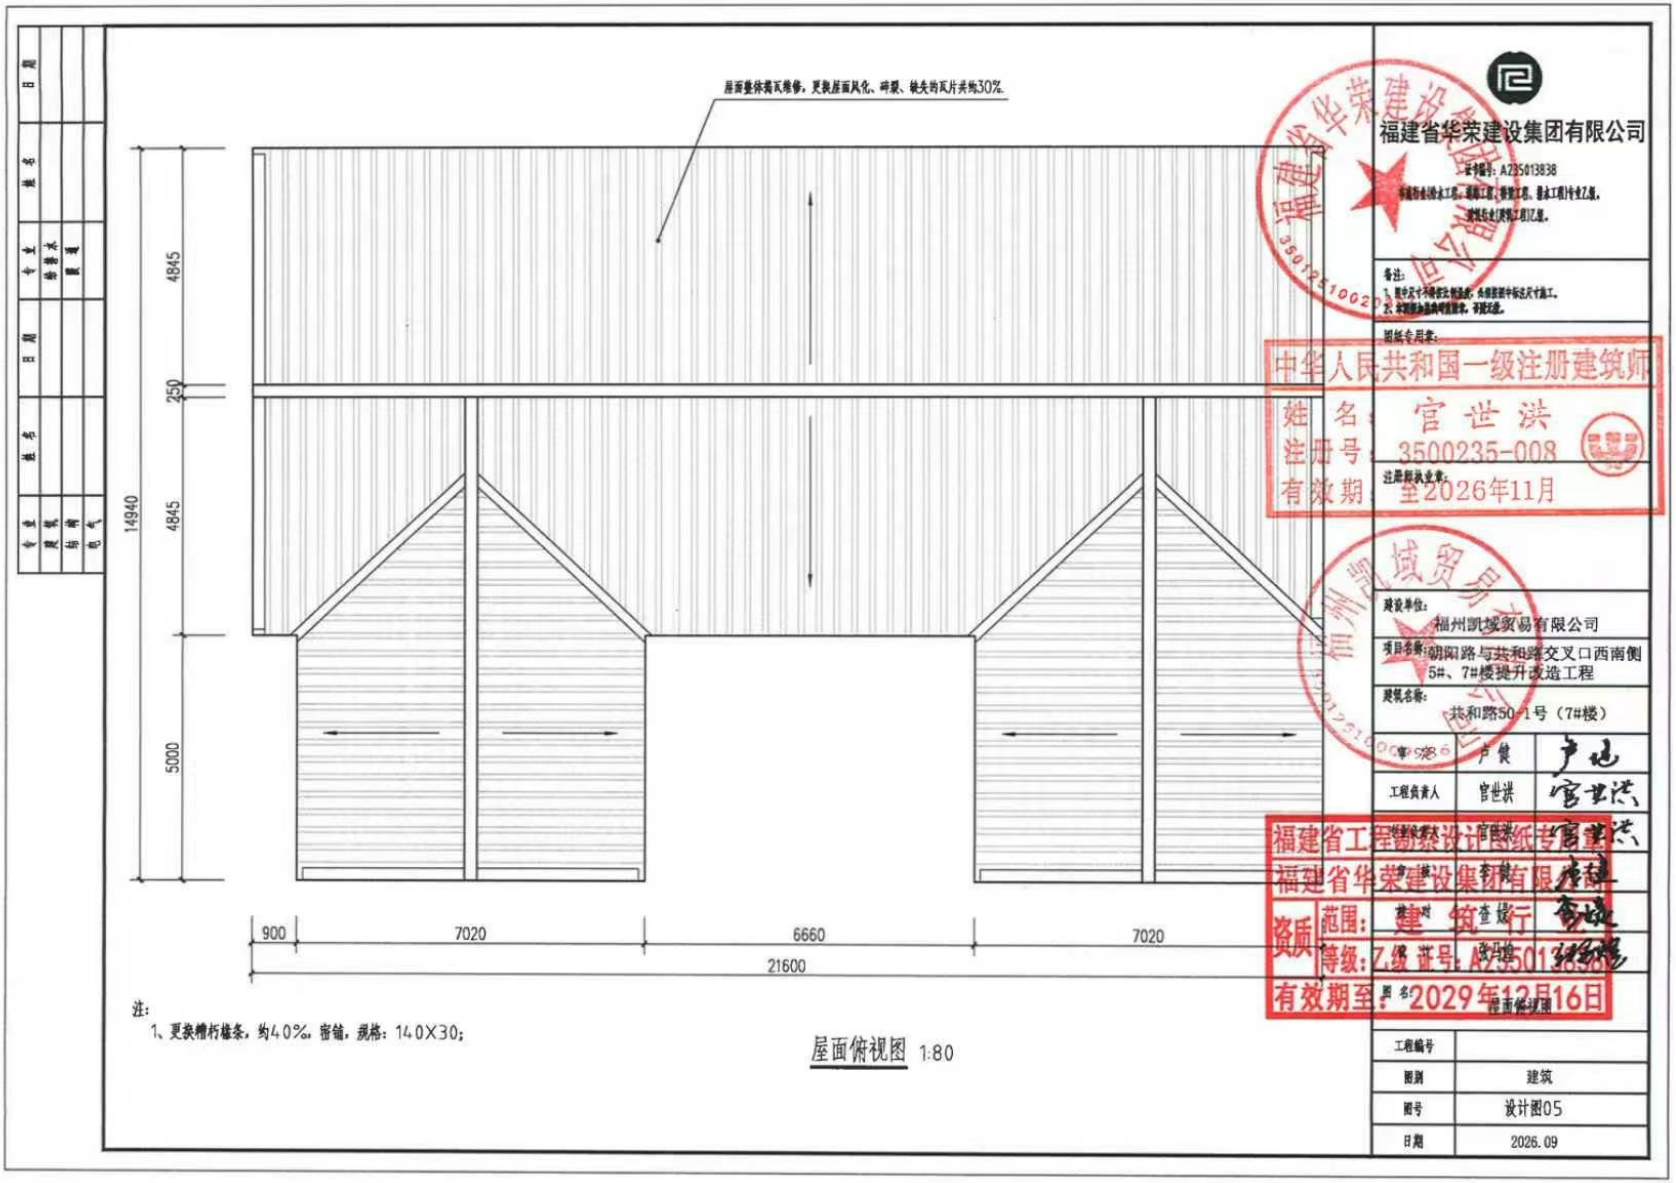

注：
1、更换檩条，约40%，密铺，规格：140X30；

屋面俯视图 1:80

专业	姓名	日期
建筑		
结构		
电气		

专业	姓名	日期
给排水		
暖通		

福建省华荣建设集团有限公司

证书编号：A225013838

备注：
1、图中尺寸不得使用比例量取，各部位图中标注尺寸施工。
2、本图纸为结构专业图纸，不得改动。

图纸专用章：

中华人民共和国一级注册建筑师
姓 名：宫世洪
注册号：3500235-008
有效期：至2026年11月

注册执业章：

建设单位：福州凯域贸易有限公司

项目名称：朝阳路与共和路交叉口西南侧5#、7#楼提升改造工程


建筑名称：共和路50-1号（7#楼）

审定	卢赞	卢赞
工程负责人	宫世洪	宫世洪
专业负责人	宫世洪	宫世洪
审核	李丹	李丹
设计	陈建	陈建
制图	陈建	陈建

福建省工程勘察设计图纸专用章
福建省华荣建设集团有限公司
资质：建筑行业 范围：
等级：乙级 证号：A225013838
有效期至：2029年12月16日

屋面俯视图

工程编号	
图别	建筑
图号	设计图05
日期	2026.09

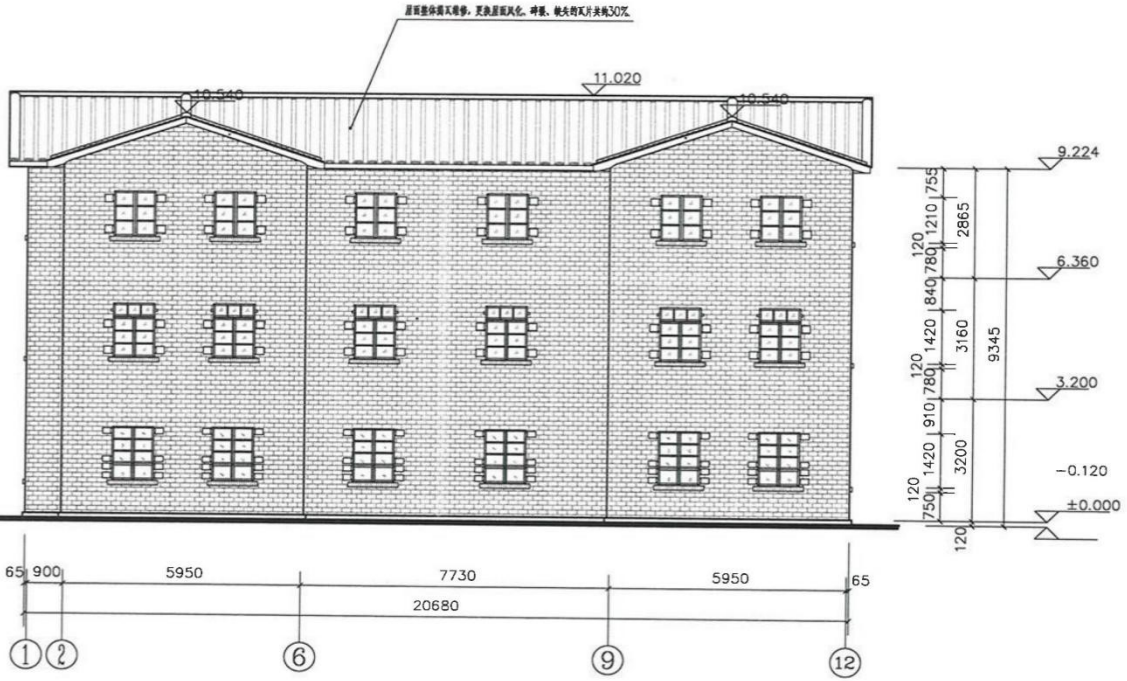

正立面图 1:100

专业	姓名	日期
建筑		
结构		
电气		

专业	姓名	日期
专业	姓名	日期
给排水		
暖通		

福建省华荣建设集团有限公司

证书编号：A235013838

市政行业(桥梁工程、道路工程、桥梁工程、排水工程)专业乙级。

建筑行业(建筑工程)乙级。

备注：

1、图中尺寸不得按比例量取，如按图中标注尺寸施工。

2、本图纸如涉及结构专业，不做无效。

图纸专用章：

福建省工程勘察设计图纸专用章

福建省华荣建设集团有限公司

资质 范围：建筑行业

等级：乙级 证号：A235013838

有效期至：2029年12月16日

注册师执业章：

建设单位：福州凯域贸易有限公司


项目名称：朝阳路与共和路交叉口西南侧5#、7#楼提升改造工程

建筑名称：共和路50-1号（7#楼）


审 定	卢健	卢健
工程负责人	官世洪	官世洪
专业负责人	官世洪	官世洪
审 核	李健	李健
校 对	查媛	查媛
设 计	张马煌	张马煌

中华人民共和国一级注册建筑师 姓名：官世洪 注册号：3500235-008 有效期至2026年11月

图名	正立面图
工程编号	
图别	建筑
图号	设计图08
日期	2026.09

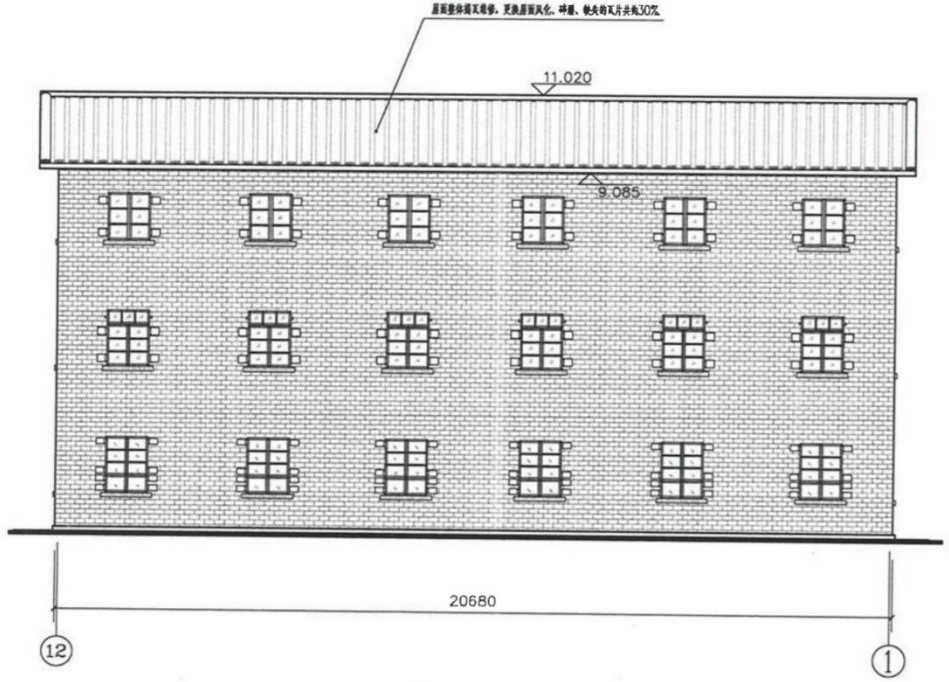

背立面图 1:100

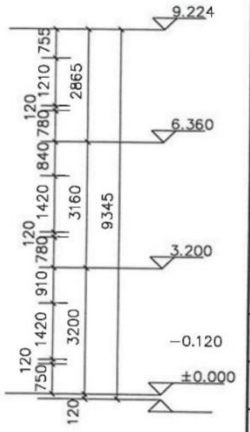

专业	姓名	日期
建筑		
给排水		
结构		
电气		

福建省华荣建设集团有限公司

证书编号：A235013838

许可行业(房屋建筑工程、市政公用工程、机电安装工程、建筑装修装饰工程、建筑幕墙工程、钢结构工程、古建筑工程、城市及道路照明工程、消防设施工程、建筑机电安装工程、电子与智能化工程、环保工程)专业乙级。

3501251002037

备注：
1. 图中尺寸不得任意修改，如发现图中标注尺寸错误，应及时通知设计单位更正。
2. 本图纸如遗失或可自复印，不另发还。

图纸专用章：

福建省工程勘察设计图纸专用章
福建省华荣建设集团有限公司
范围：建筑行业
等级：乙级 证号：A235013838
有效期至：2029年12月16日

注册师执业印章：

建设单位：福州凯域贸易有限公司


项目名称：朝阳路与共和路交叉口西南侧5#、7#楼提升改造工程

建筑名称：共和路50-1号（7#楼）

审 定	卢健	卢健
工程负责人	官世洪	官世洪
专业负责人	官世洪	官世洪
审 核	李健	卢健
校 对	查钦	查钦
设 计	张马维	张马维

中华人民共和国一级注册建筑师
姓名：官世洪
注册号：3500235-008
有效期至2026年11月

图名	背立面图
工程编号	
图别	建筑
图号	设计图09
日期	2026.09

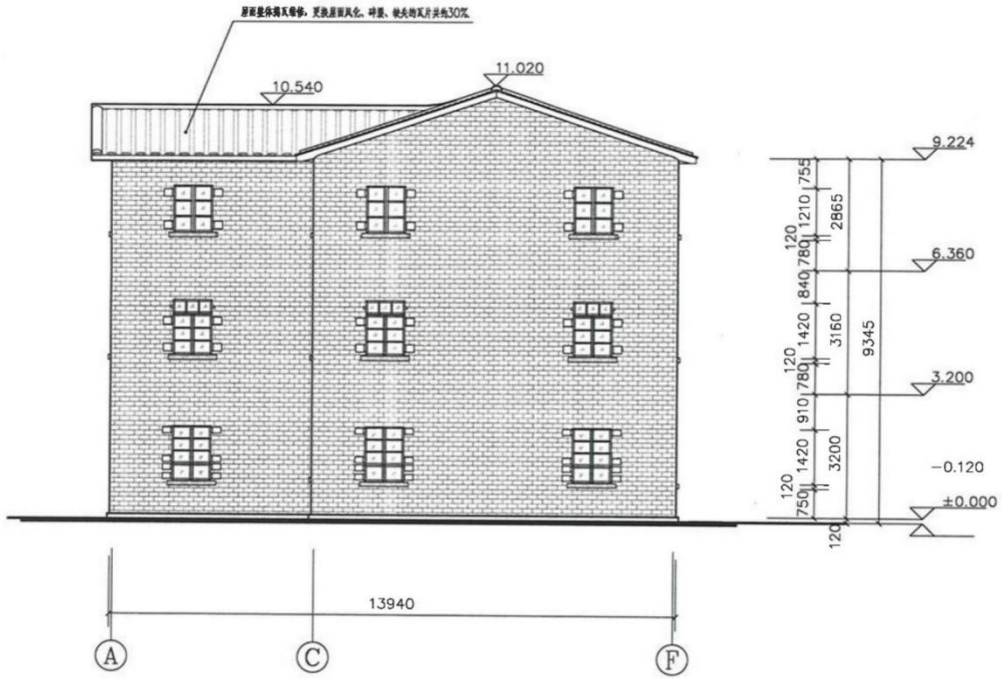

东立面图 1:100

专业	姓名	日期
建筑		
结构		
电气		

福建省华荣建设集团有限公司

证书编号：A235013838

市政行业(排水工程、道路工程、桥梁工程、给水工程)专业乙级。
房屋建筑(建筑工程)乙级。

备注：
1、图中尺寸不得按比例量度，外墙按轴中线或尺寸施工。
2、本图纸如遇说明由图审，不规范处。

图纸专用章：

福建省工程勘察设计图纸专用章
福建省华荣建设集团有限公司

资质 范围：建筑行业
等级：乙级 证号：A235013838
有效期至：2029年12月16日

建设单位：福州凯城贸易有限公司


项目名称：朝阳路与共和路交叉口西南侧5#、7#楼提升改造工程

建筑名称：共和路50-1号（7#楼）


审 定	卢健	卢健
工程负责人	官世洪	官世洪
专业负责人	官世洪	官世洪
审 核	李健	李健
校 对	查晨	查晨
设 计	张马维	张马维

中华人民共和国住房和城乡建设部 监制
姓名 官世洪
注册号：3500235-008
有效期至2026年11月

图名	东立面图
工程编号	
图别	建筑
图号	设计图10
日期	2026.09

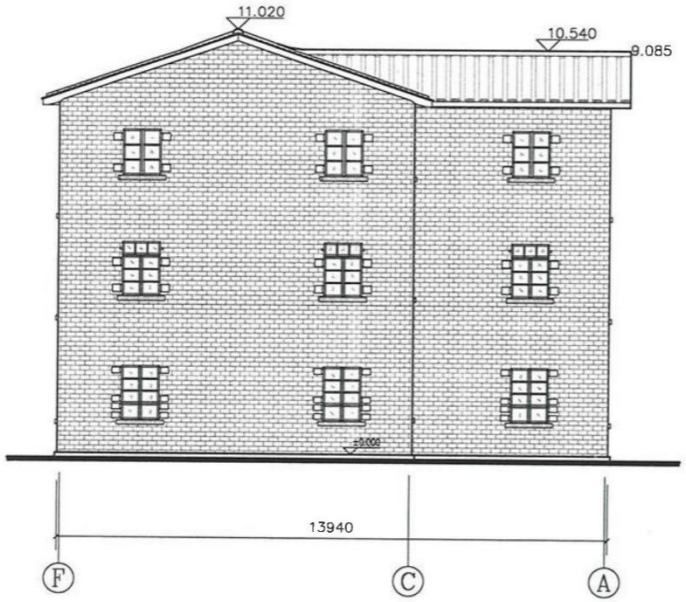

西立面图 1:100

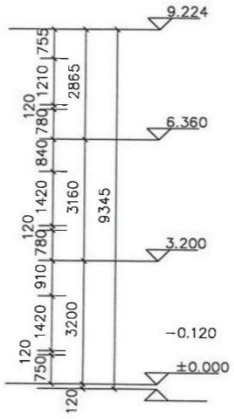

专业	姓名	日期
建筑		
结构		
电气		

专业	姓名	日期
给排水		
暖通		

福建省华荣建设集团有限公司

证书编号：A235013838

市政行业(给水工程、排水工程、燃气工程)专业乙级。
建筑行业(建筑工程)乙级。

备注：
1、图中尺寸不得按比例量度，如需数据可标注尺寸查取。
2、本图纸必须使用盖职章，否则无效。

图纸专用章：

福建省工程勘察设计图纸专用章
福建省华荣建设集团有限公司
资质 范围：建筑行业
等级：乙级 证号：A235013838
有效期至：2029年12月16日

注册师执业章：

建设单位：福州凯成贸易有限公司


项目名称：朝阳路与共和路交叉口西南侧5#、7#楼提升改造工程

建筑名称：共和路50-1号（7#楼）

审定	卢健	
工程负责人	官世洪	
专业负责人	官世洪	
审核	李健	
校对	查晨	
设计	张马煌	

中华人民共和国 注册建筑师 姓名：官世洪 注册号：3500233008 有效期至2026年11月

图名	西立面图
工程编号	
图别	建筑
图号	设计图11
日期	2026.09

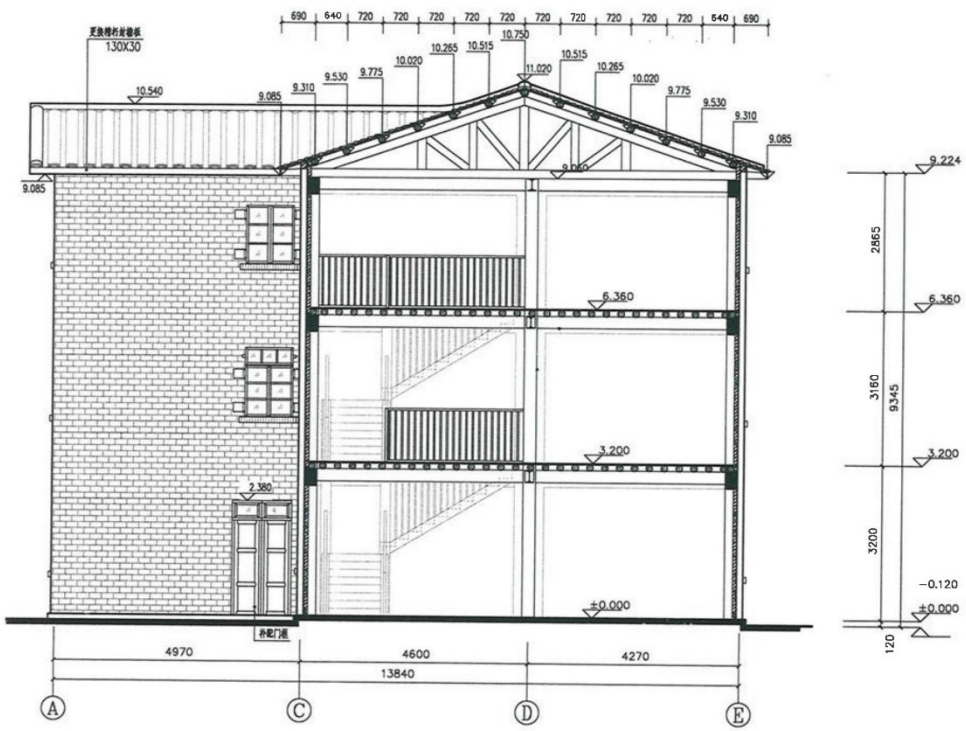

1-1剖面图 1:50

专业	姓名	日期
建筑		
结构		
给排水		
暖通		
电气		

福建省华荣建设集团有限公司

证书编号：A235013838

市政行业(给水工程、排水工程、燃气工程)专业乙级，
建筑行业(建筑工程)乙级。

备注：
1、图中尺寸不得按比例量取，如需按图中标注尺寸施工。
2、本图纸如涉及可自取样，不得无证。

图纸专用章：

福建省工程勘察设计图纸专用章
福建省华荣建设集团有限公司
资质 范围：建筑行业
等级：乙级 证号：A235013838
有效期至：2029年12月16日

注册师执业章：

建设单位：福州凯域贸易有限公司


项目名称：朝阳路与共和路交叉口西南侧5#、7#楼提升改造工程

建筑名称：共和路50-1号（7#楼）

审定	卢健	卢健
工程负责人	官世洪	官世洪
专业负责人	官世洪	官世洪
审核	李健	李健
校对	查娱	查娱
设计	张马维	张马维

中华人民共和国一级注册建筑师
姓名：官世洪
注册号：3500235-008
有效期至2026年11月

图名	1-1剖面图
工程编号	
图别	建筑
图号	设计图12
日期	2026.09

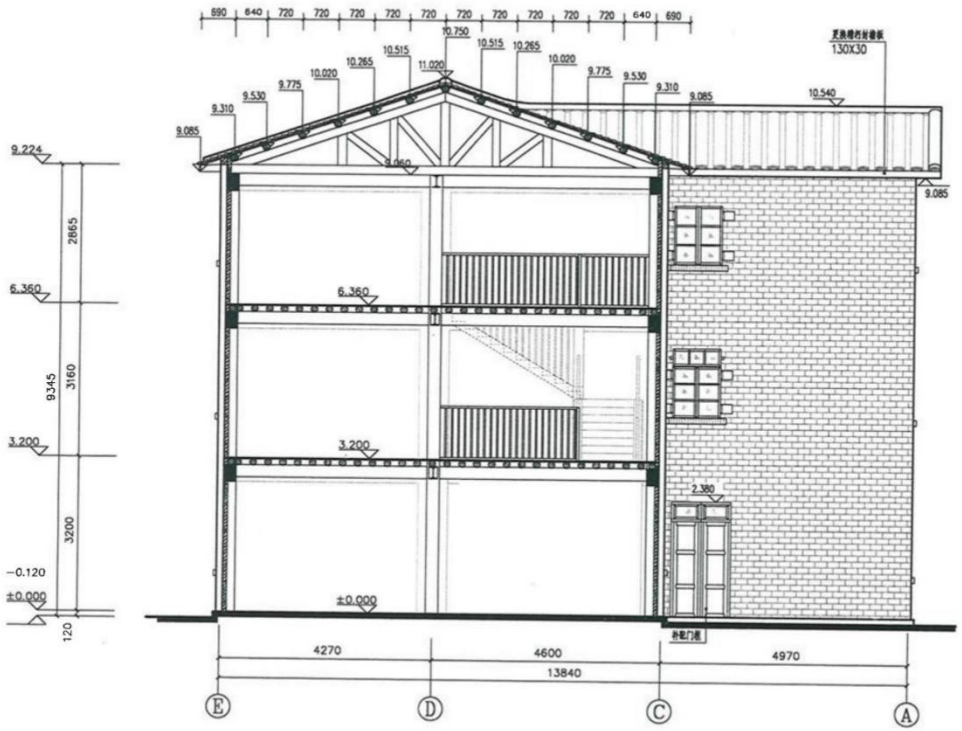

2-2剖面图 1:60

福建省华荣建设集团有限公司

证书编号：A235013838

市政行业(给水工程、道路工程、排水工程)、建筑工程(含土工)专业乙级。

房屋建筑(装饰工程)乙级。

备注：
1. 图中尺寸不得按比例度量，所有图中标注尺寸施工。
2. 本图纸如加盖错误有效章，不能无效。

图纸专用章：

福建省工程勘察设计图纸专用章
福建省华荣建设集团有限公司
资质 范围：建筑行业
等级：乙级 证号：A235013838
有效期至：2029年12月16日

注册师执业印章：

建设单位：福州凯域贸易有限公司

项目名称：朝阳路与共和路交叉口西南侧50-7#楼提升改造工程

建筑名称：共和路50-1号（7#楼）

设 定	卢健	卢健
工程负责人	官世洪	官世洪
专业负责人	官世洪	官世洪
审 核	李健	李健
校 对	查娱	查娱
设 计	张马煌	张马煌

中华人民共和国一级注册建筑师 姓名：官世洪 注册号：2500235-008 有效期至2026年11月

图名	2-2剖面图
工程编号	
图别	建筑
图号	设计图13
日期	2026.09