附件 1

总体效果图











附件 2


总平面图

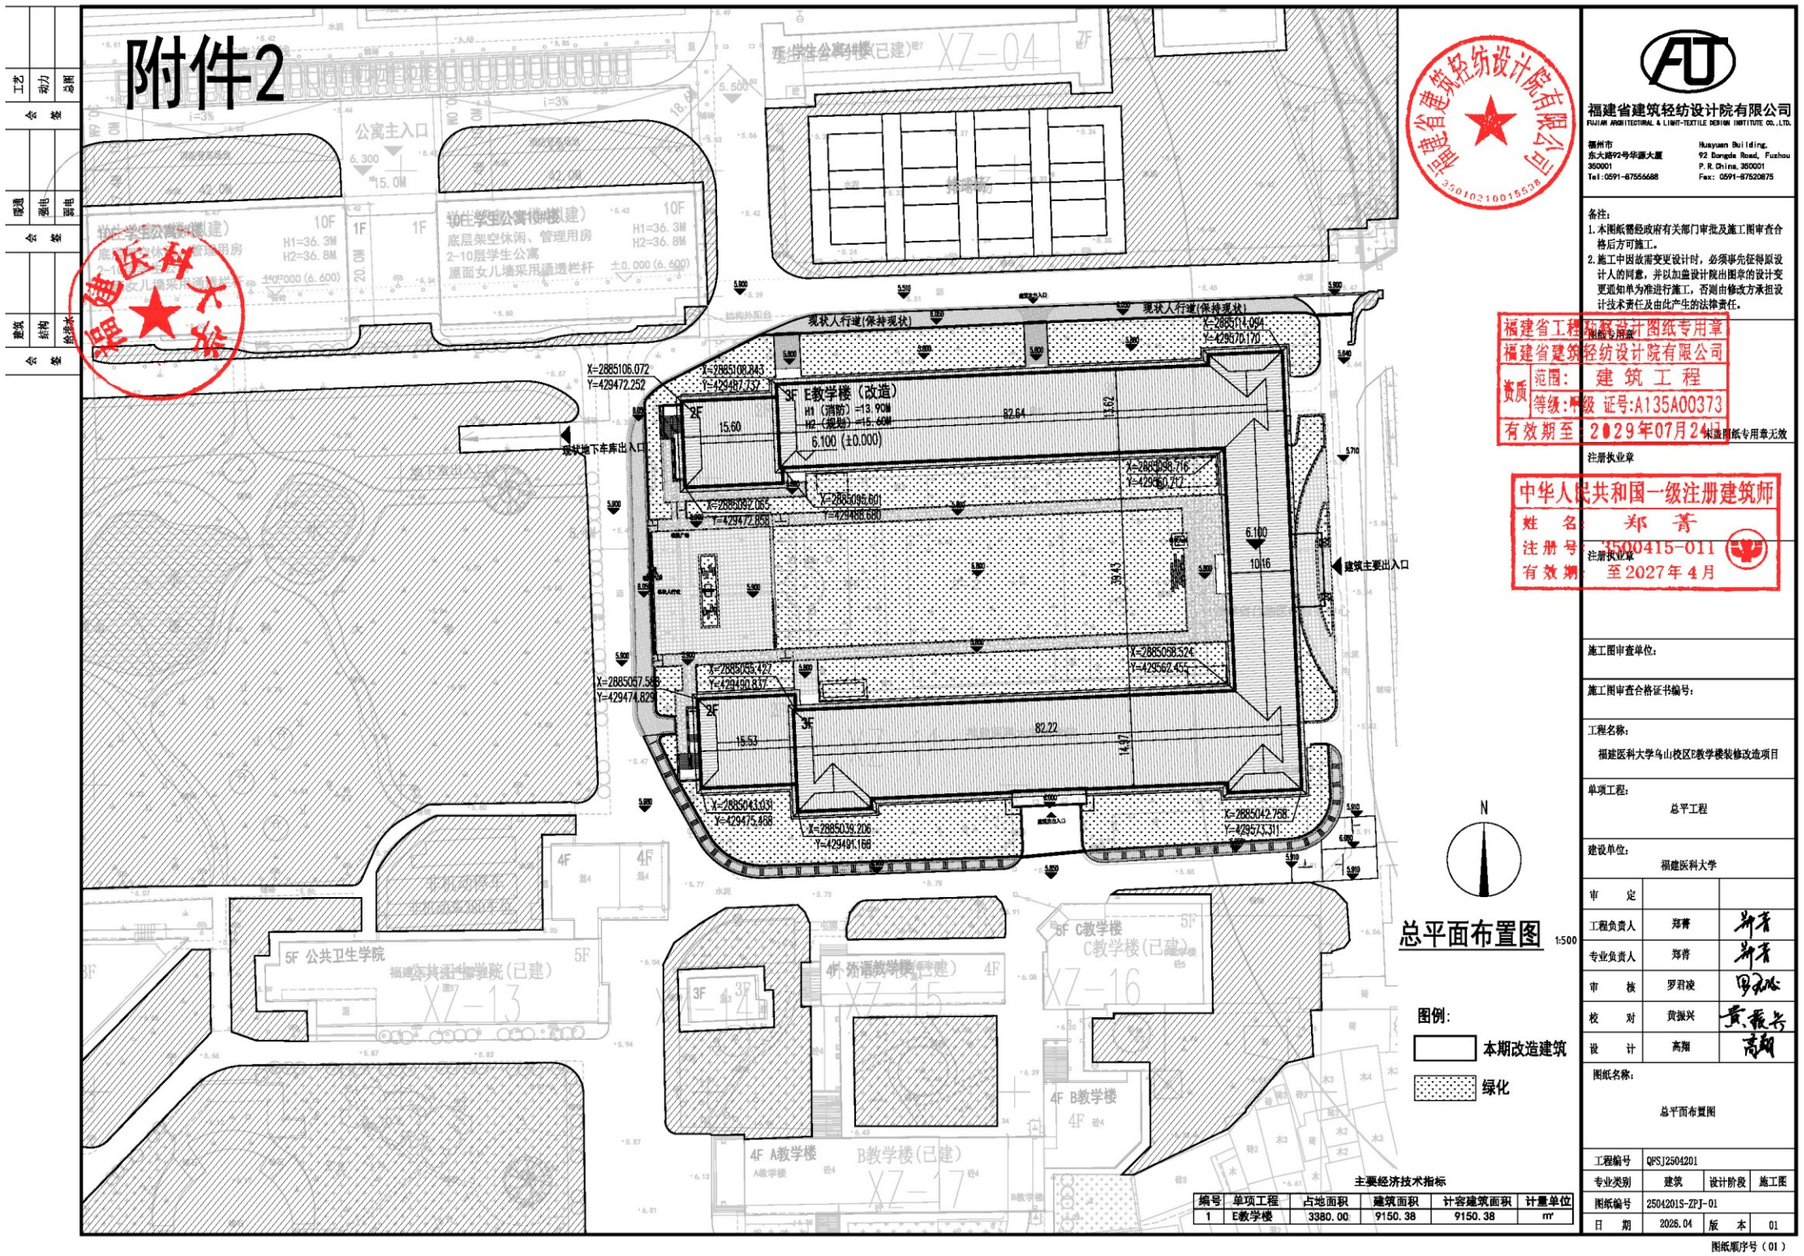
附件2
现状人行道(保持现状)
现状地下车库出入口
建筑主要出入口
3F E教学楼（改造）
H1（消防）=13.90M
H2（规划）=15.60M
6.100 (±0.000)
82.64
15.60
82.22
15.53
X=2885106.072
Y=429472.252
X=2885106.843
Y=429487.737
X=2885114.064
Y=429570.170
X=2885098.716
Y=429490.757
X=2885092.065
Y=429472.858
X=2885098.601
Y=429468.680
X=2885055.497
Y=429490.817
X=2885057.569
Y=429474.829
X=2885058.524
Y=429562.455
X=2885041.039
Y=429475.468
X=2885039.206
Y=429491.166
X=2885042.758
Y=429573.311
公寓主入口
10F
H1=36.3M
H2=36.8M
±0.000 (6.600)
6.300
15.0M
1F
2F
3F
4F
5F
5F 公共卫生学院
福建医科大学公共卫生学院(已建)
XZ-13
4F 语言教学楼
XZ-15
5F C教学楼
C教学楼(已建)
XZ-16
4F B教学楼
4F A教学楼
B教学楼(已建)
XZ-17
总平面布置图 1:500
N
图例:
本期改造建筑
绿化
主要经济技术指标
编号 | 单项工程 | 占地面积 | 建筑面积 | 计容建筑面积 | 计量单位
1 | E教学楼 | 3380.00 | 9150.38 | 9150.38 | ㎡
福建省建筑轻纺设计院有限公司
350102100155536
福建医科大学大学城
福建省工程勘察设计图纸专用章
福建省建筑轻纺设计院有限公司
范围：建筑工程
等级：甲级 证号:A135A00373
有效期至 2029年07月24日
图纸专用章无效
注册执业章
中华人民共和国一级注册建筑师
姓名 郑菁
注册号 15004150011
有效期 至2027年4月
注册执业章
福建省建筑轻纺设计院有限公司
FUJIAN ARCHITECTURAL & LIGHT-TEXTILE DESIGN INSTITUTE CO.,LTD.
福州市东大路92号华源大厦 350001
Tel:0591-87556688
Huayuan Building, 92 Dongda Road, Fuzhou P.R.China, 350001
Fax: 0591-87520875
备注：
1.本图纸需经政府有关部门审批及施工图审查合格后方可施工。
2.施工中因故需变更设计时，必须事先征得原设计人的同意，并以加盖设计院出图章的设计变更通知单为准进行施工，否则由修改方承担设计技术责任及由此产生的法律责任。
施工图审查单位：
施工图审查合格证书编号：
工程名称：福建医科大学乌山校区E教学楼装修改造项目
单项工程：总平工程
建设单位：福建医科大学
审定
工程负责人 郑菁
专业负责人 郑菁
审核 罗君凌
校对 黄振兴
设计 高翔
图纸名称：总平面布置图
工程编号 QPSJ2504201
专业类别 建筑 设计阶段 施工图
图纸编号 2504201S-ZPJ-01
日期 2026.04 版本 01
图纸顺序号（01）

附件 3


设计方案

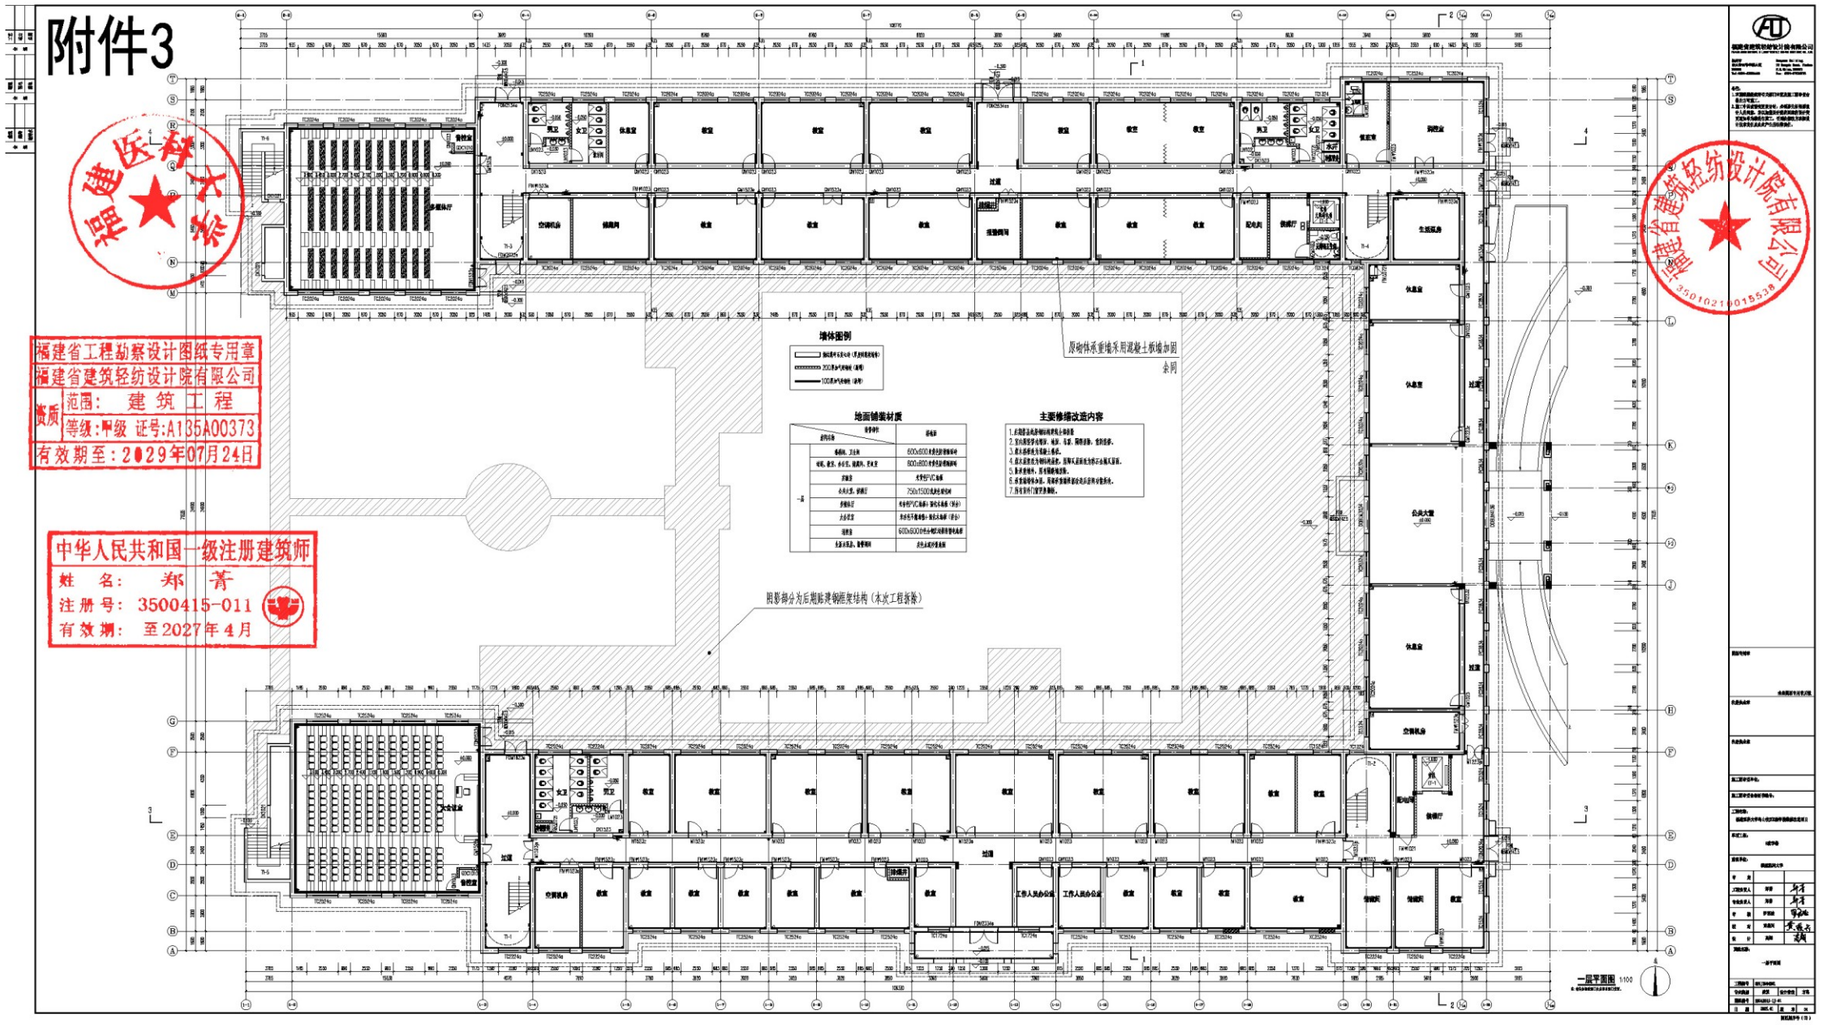
附件3
福建省工程勘察设计图纸专用章
福建省建筑轻纺设计院有限公司
资质 范围：建筑工程
等级：甲级 证号：A135A00373
有效期至：2029年07月24日
中华人民共和国一级注册建筑师
姓名：郑菁
注册号：3500415-011
有效期：至2027年4月
墙体图例
地面铺装材质
主要修缮改造内容
阴影部分为后期拆建钢框架结构（本次工程拆除）
二层平面图 1:100

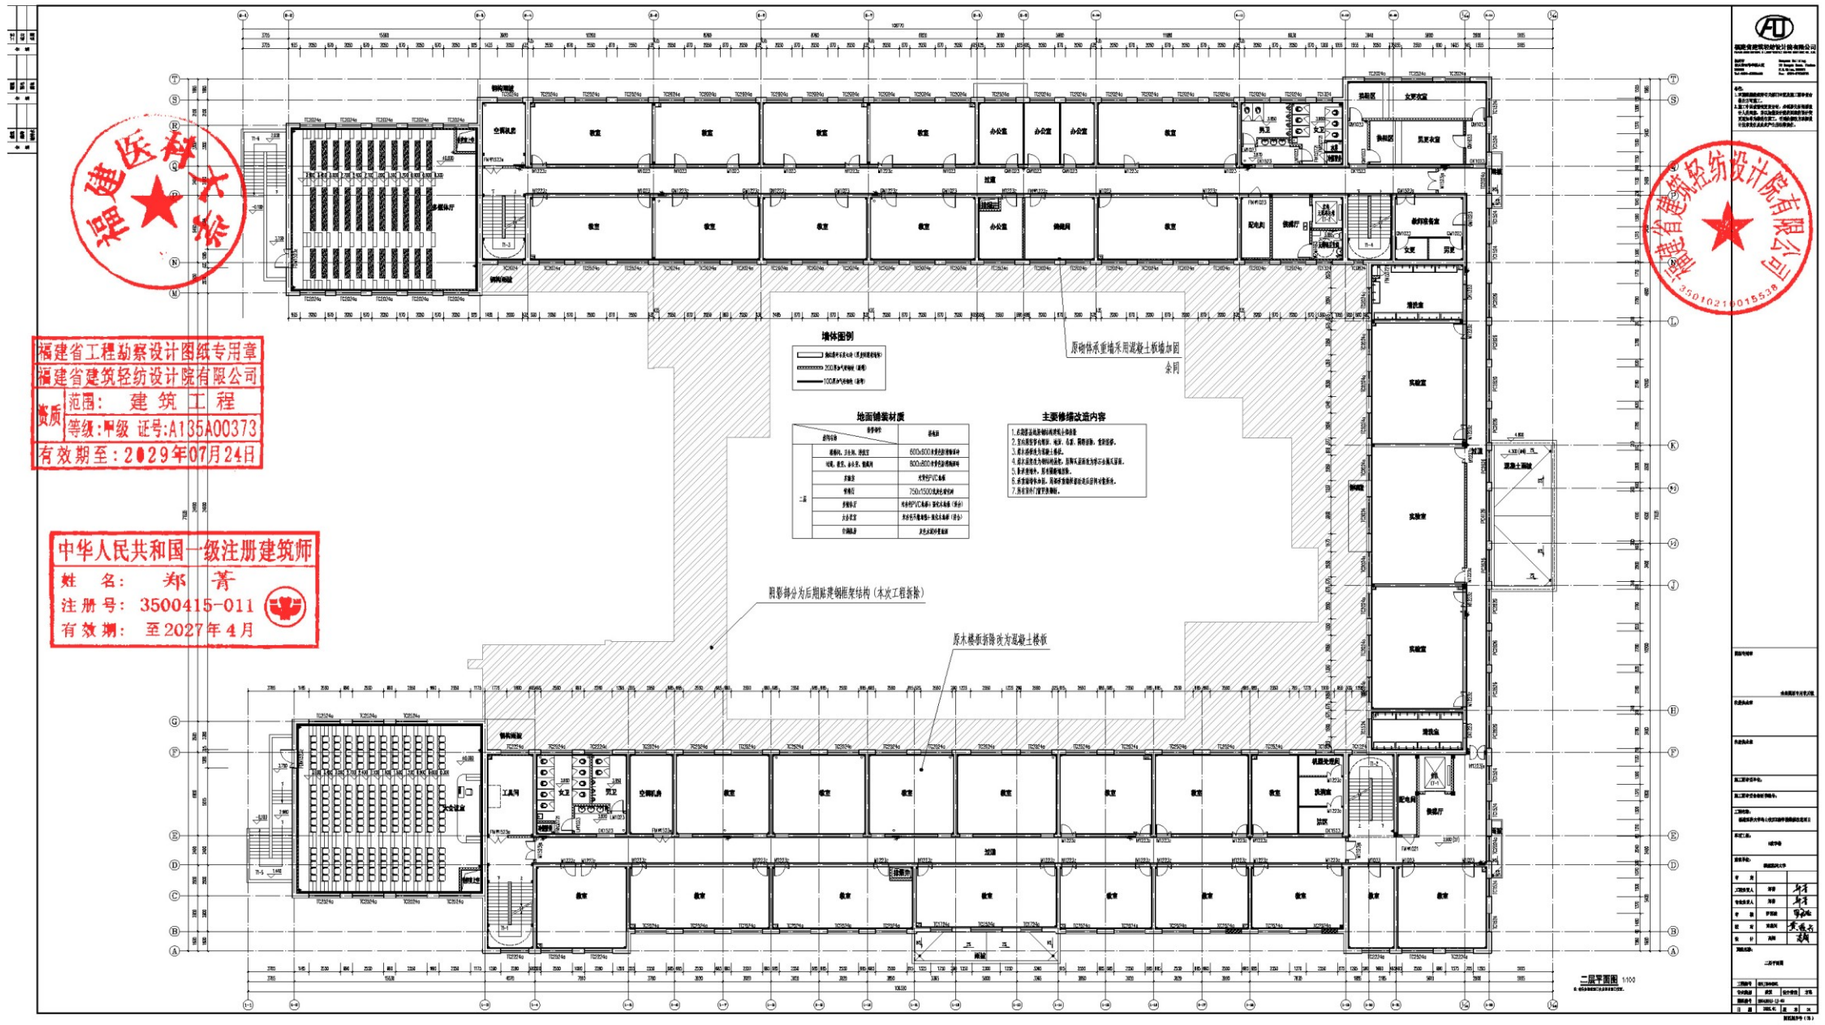


福建省工程勘察设计图纸专用章
福建省建筑轻纺设计院有限公司
资质 范围：建筑工程
等级：甲级 证号：A135A00373
有效期至：2029年07月24日

中华人民共和国一级注册建筑师
姓名：郑菁
注册号：3500415-011
有效期：至2027年4月

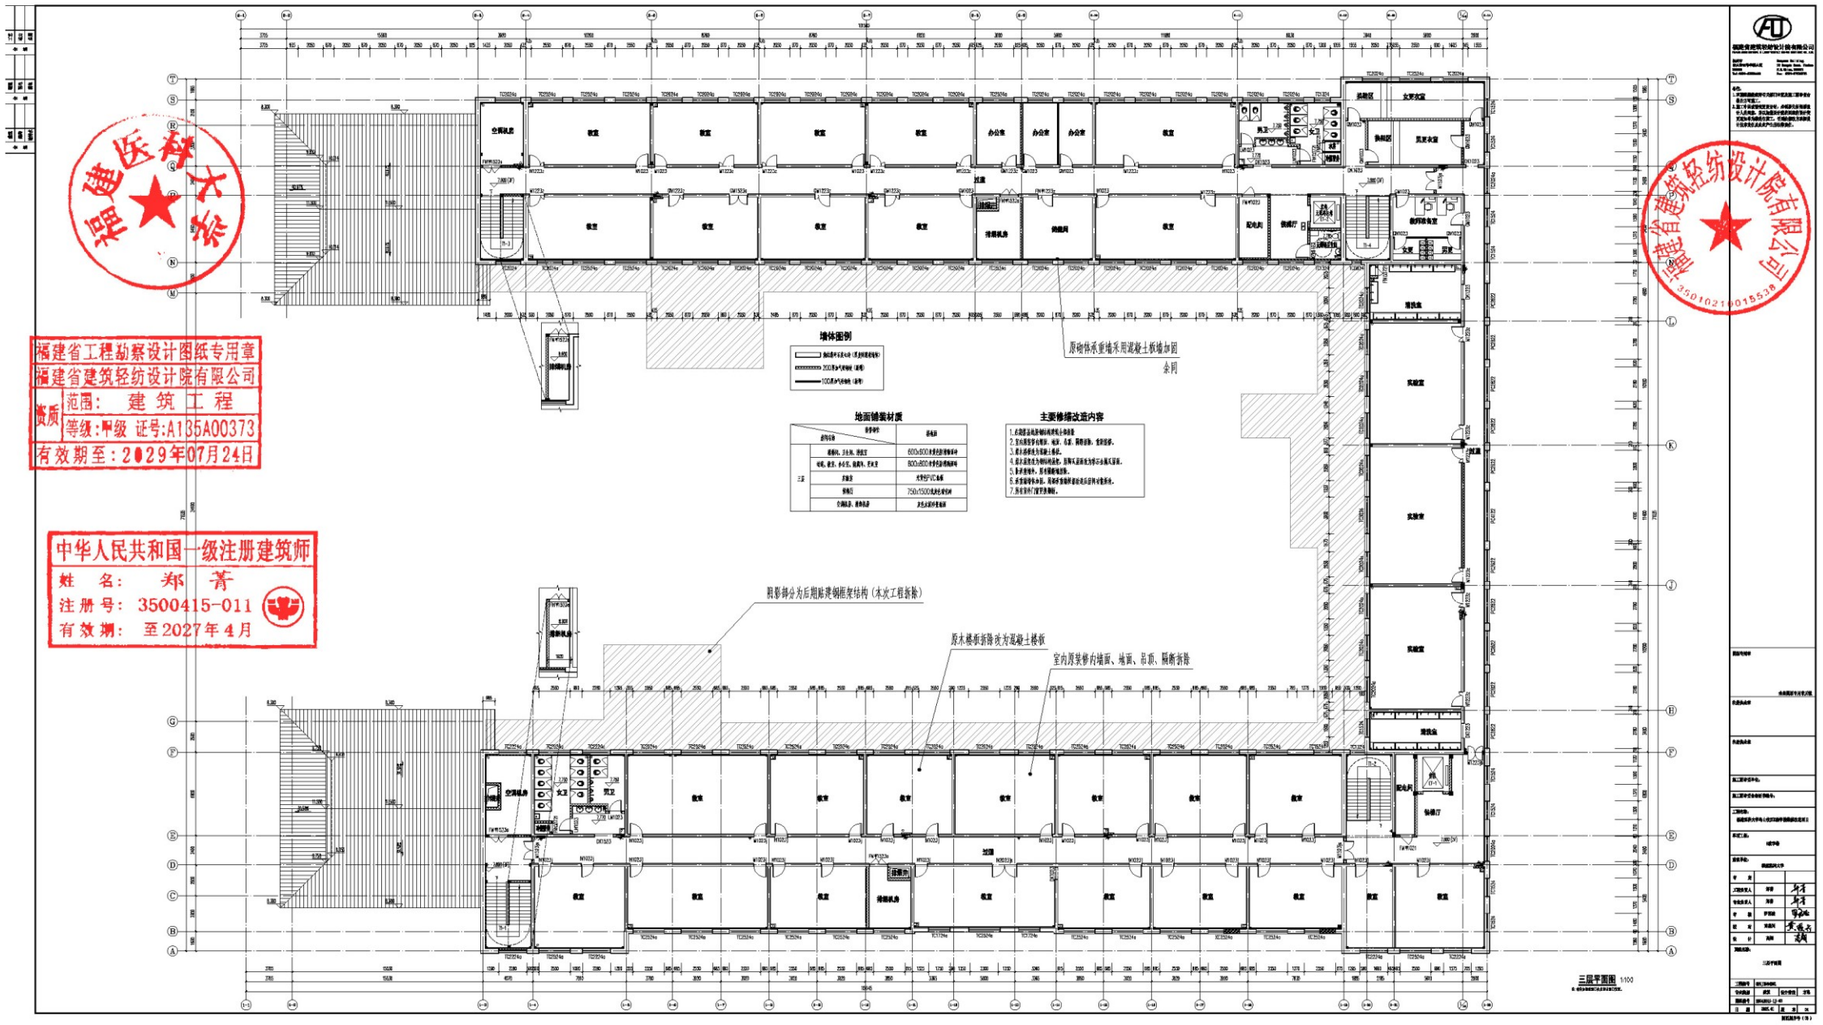

福建省工程勘察设计图纸专用章
福建省建筑轻纺设计院有限公司
资质 范围：建筑工程
等级：甲级 证号：A135A00373
有效期至：2029年07月24日

中华人民共和国一级注册建筑师
姓名：郑菁
注册号：3500415-011
有效期：至2027年4月

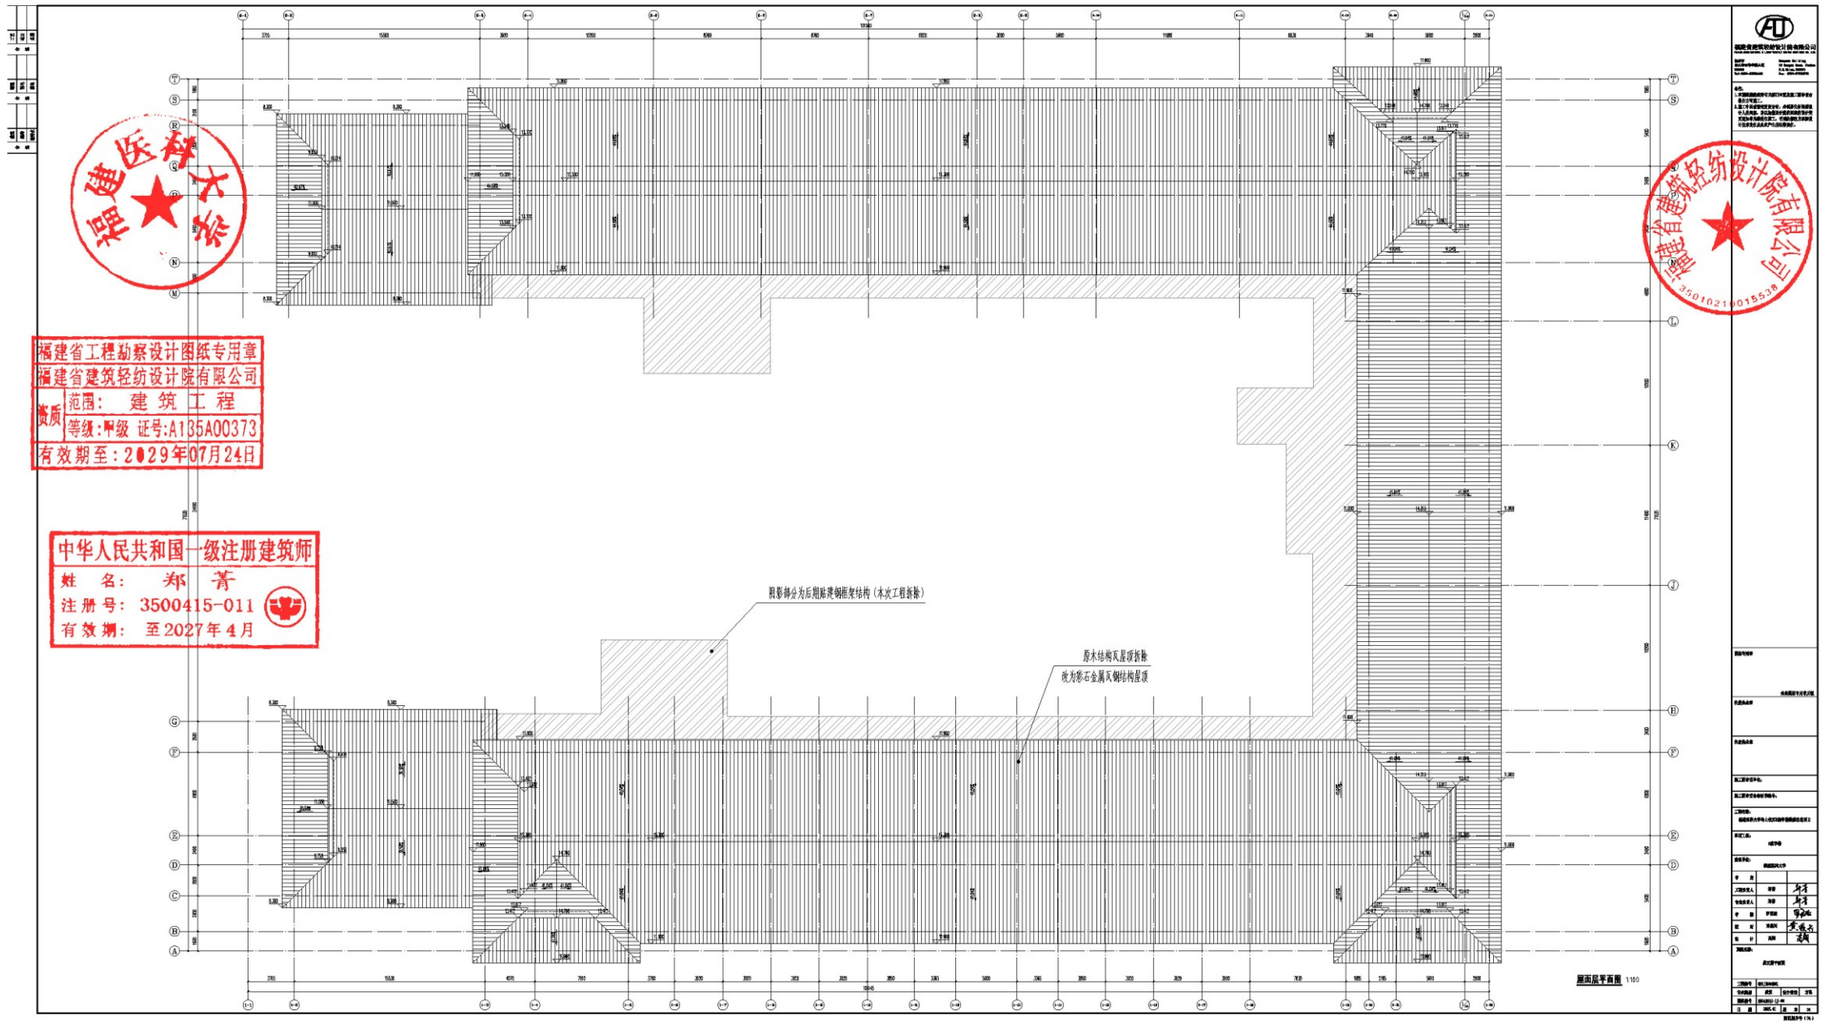


福建省工程勘察设计图纸专用章
福建省建筑轻纺设计院有限公司
资质 范围：建筑工程
等级：甲级 证号：A135A00373
有效期至：2029年07月24日


中华人民共和国一级注册建筑师
姓名：郑菁
注册号：3500415-011
有效期：至2027年4月

福建省工程勘察设计图纸专用章
福建省建筑经纺设计院有限公司
资质 范围：建筑工程
等级：甲级 证号:A135A00373
有效期至：2029年07月24日

中华人民共和国一级注册建筑师
姓 名：郑菁
注册号：3500415-011
有效期：至2027年4月

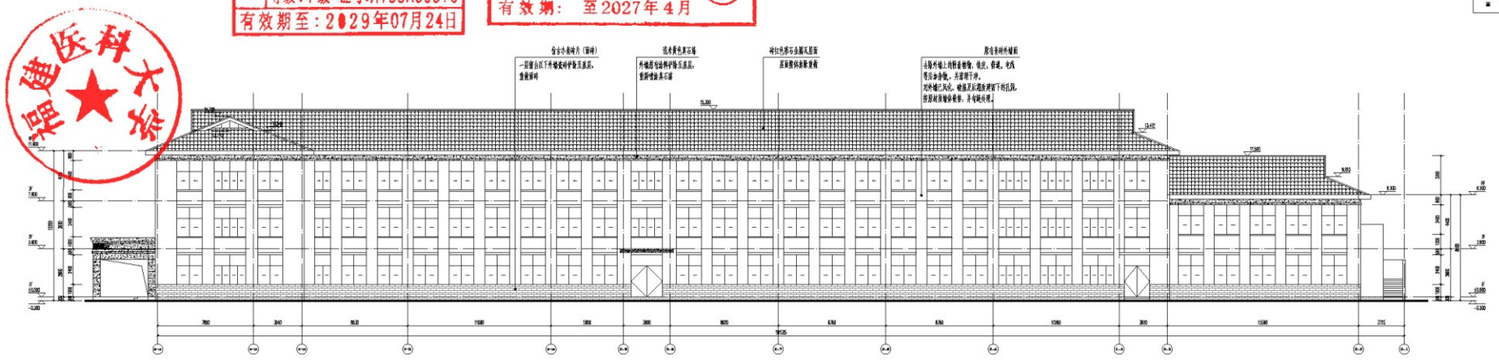

2-14至2-1轴立面图 1:100

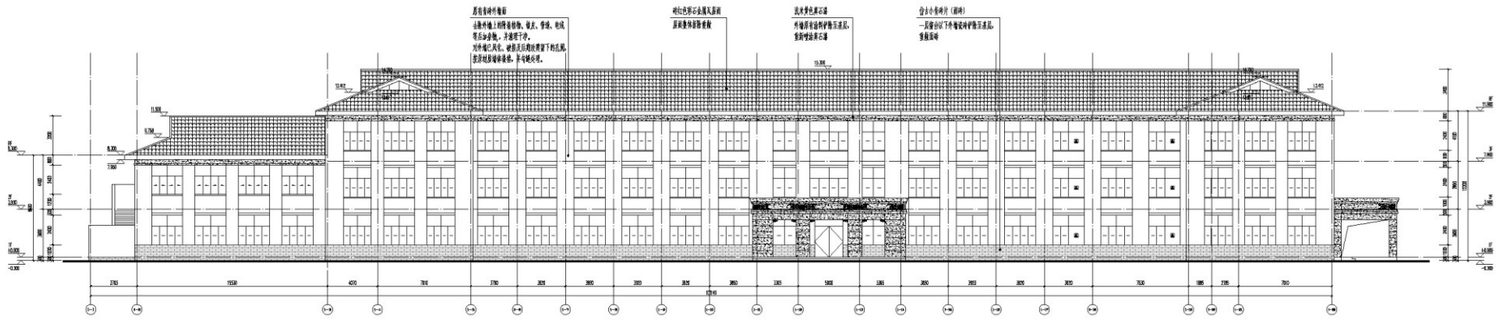

1-1至1-22轴立面图 1:100

福建省工程勘察设计图纸专用章
福建省建筑轻纺设计院有限公司
资质 范围：建筑工程
等级：甲级 证号：A135A00373
有效期至：2029年07月24日

中华人民共和国一级注册建筑师
姓名：郑菁
注册号：3500415-011
有效期：至2027年4月

图例	材料	做法（具体详细做法参照说明）
	原有老砖外墙面	去除外墙上的附着物胶、铁丝、管道、电线等后加杂物，并清理干净。对外墙已风化、破损及后期使用留下的孔洞，按原材质修补缺失，并勾缝处理。
	砖红色泥石金属瓦屋面	原屋面保留重做（具体做法与业主）
	仿古小青砖（新砖）240X53mm	一层架台以下外墙采用仿古青砖，重新砌
	仿瓦仿古青砖（新瓷）240X53mm	内庭院（原钢结构屋顶拆除后区域），外墙面采用仿古青砖，砂为砖瓦
	浅米黄色真石漆	外墙面包括部分窗台面，重新喷涂真石漆
	消防设施	

福建省建筑轻纺设计院有限公司
91350100215015J8

福建医科大学

2-1至2-12轴立面图 1:100

台古小青砖片（新砖）
一层架台以下外墙采用仿古青砖，重新砌砖

浅米黄色真石漆
外墙面包括部分窗台面，重新喷涂真石漆

砖红色泥石金属瓦屋面
屋面重新拆除重做

做瓷仿古青砖（做瓷）
内庭院（原钢结构屋顶拆除后区域）：外墙面采用仿古青砖，砂为做瓷

原有老砖外墙面
去除外墙上的附着物胶、铁丝、管道、电线等后加杂物，并清理干净。
对外墙已风化、破损及后期使用留下的孔洞，按原材质修补缺失，并勾缝处理。


1-20至1-1轴立面图 1:100


工程名称	福建医科大学马尾校区3#楼学部整体改造项目		
单项工程	3#教学楼		
建设单位	福建医科大学		
审定			
工程主持人	郑菁	郑菁	
专业负责人	郑菁	郑菁	
审核	罗舒斌		
校对	黄振兴		
设计	陈刚		
图纸名称	2-1至2-12轴立面图 1-20至1-1轴立面图		
工程编号	轻汇2024(28)		
专业类别	建筑	设计阶段	方案
图纸编号	轻汇2025-12-建-06		
日期	2025.07	版本	01

福建省工程勘察设计图纸专用章
福建省建筑轻纺设计院有限公司
资质 范围：建筑工程
等级：甲级 证号：A135A00373
有效期至：2029年07月24日

中华人民共和国一级注册建筑师
姓名：郑菁
注册号：3500415-011
有效期：至2027年4月

图例	材料	做法（具体详图建筑设计总说明）
	原仿瓷砖外墙面	去除外墙上的附着物，锈点，管线，电线等后加固，并清理干净，对外墙仁风化，破损及后期使用下的活荷，按原材质增加修复，并与新处理。
	砖红色原石金属瓦屋面	原屋面拆除重做（具体同意与分色）
	仿金古青砖片（面砖）240X53mm	一层营台以下外墙区砖伊斯玉龙层，重新铺砖
	仿金古青砖（铺装）240X53mm	内表面（原铺砖构建筑物范围）：外墙面涂伊斯玉龙层，重为铺装
	浅米黄色真石漆	外墙面涂伊斯玉龙层，重新喷涂真石漆
	铝合金窗	\

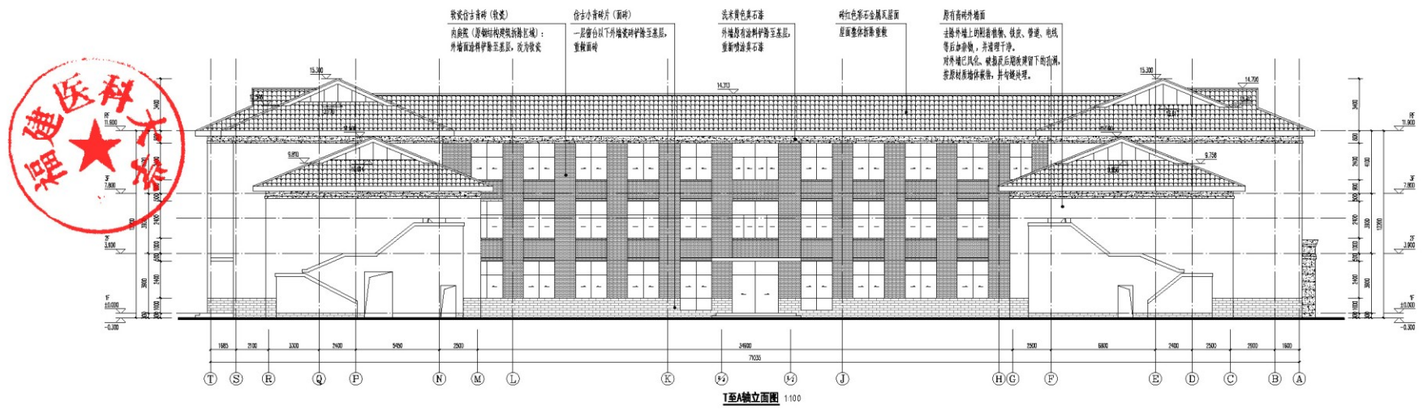

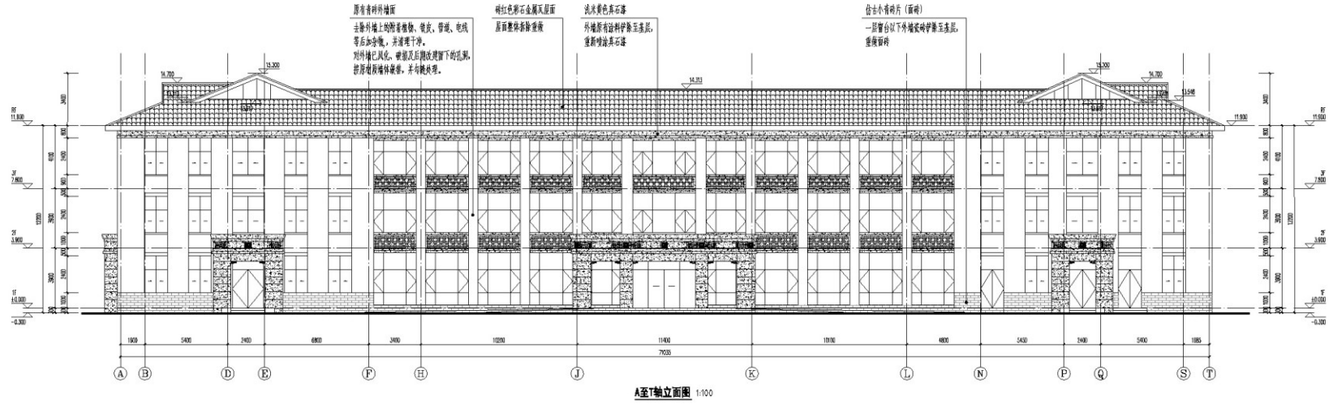

福建省建筑轻纺设计院有限公司 3500102100155328


福建医科大学

福建省建筑轻纺设计院有限公司


工程名称	福建医科大学马尾仁和大学城学部整体改造项目
单项工程	3#教学楼
建设单位	福建医科大学
审定	
工程负责人	郑菁
专业负责人	郑菁
审查	罗君波
校对	龙振兴
设计	陈晨
图纸名称	T至A轴立面图 A至T轴立面图
工程编号	QFYJ2024001
专业代码	建筑
图纸编号	2024QFYJ-J-07
日期	2025.01

福建省工程勘察设计图纸专用章
福建省建筑轻纺设计院有限公司
资质 范围：建筑工程
等级：甲级 证号:A135A00373
有效期至：2029年07月24日

中华人民共和国一级注册建筑师
姓 名：郑 菁
注册号：3500415-011
有效期：至2027年4月

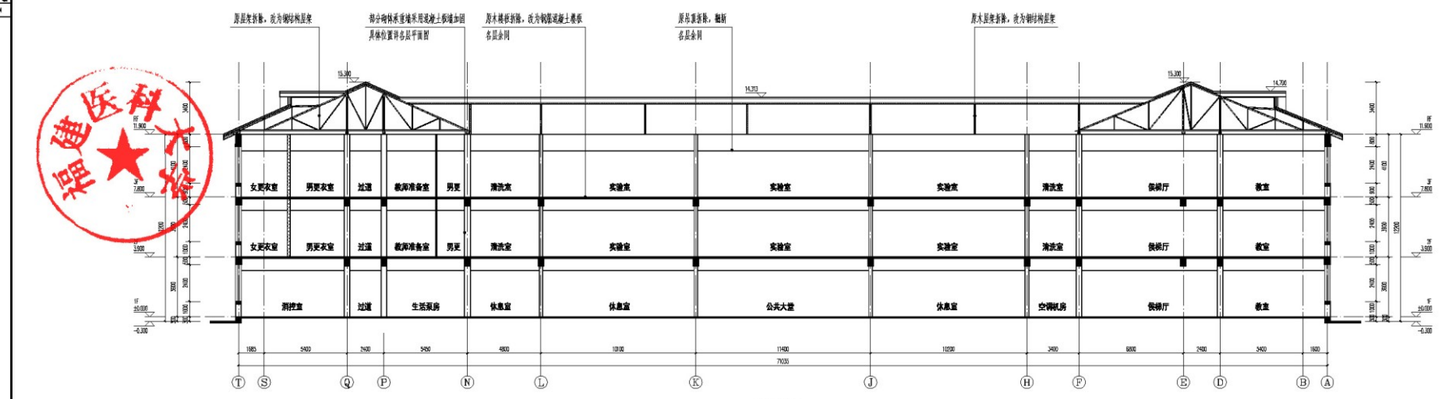

2-2剖面图 1:100

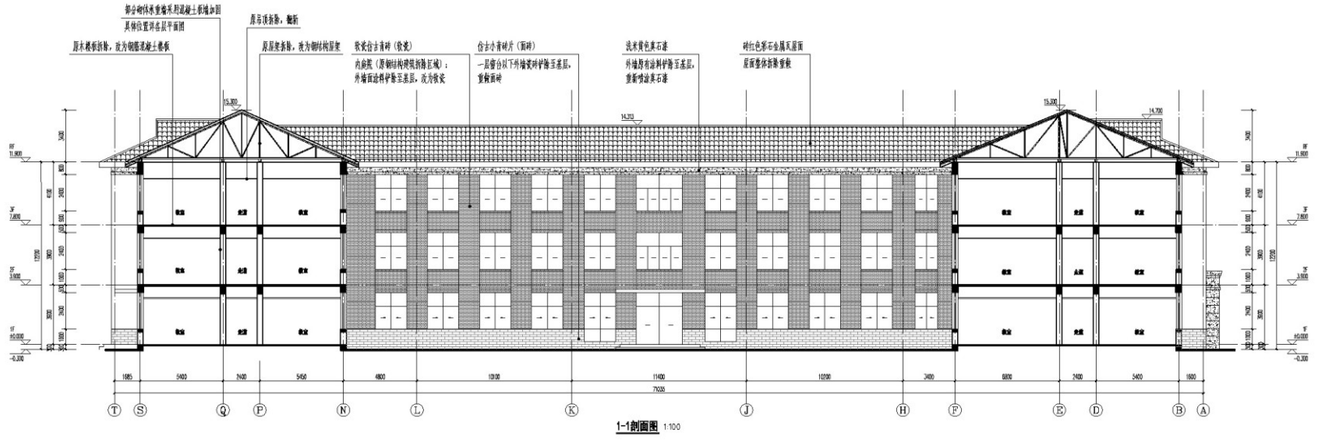



1-1剖面图 1:100

图例	材料	做法（具体详细做法参见说明）
	原有承重砖墙体	全新外墙上部做法参照，做法，参照，外墙干挂，其中竖向龙骨，做法参照，外墙涂料，参照，外墙砖，参照，外墙砖，参照，外墙砖

福建省工程勘察设计图纸专用章
福建省建筑轻纺设计院有限公司
资质 范围：建筑工程
等级：甲级 证号：A135A00373
有效期至：2029年07月24日

中华人民共和国一级注册建筑师
姓名：郑菁
注册号：3500415-011
有效期：至2027年4月

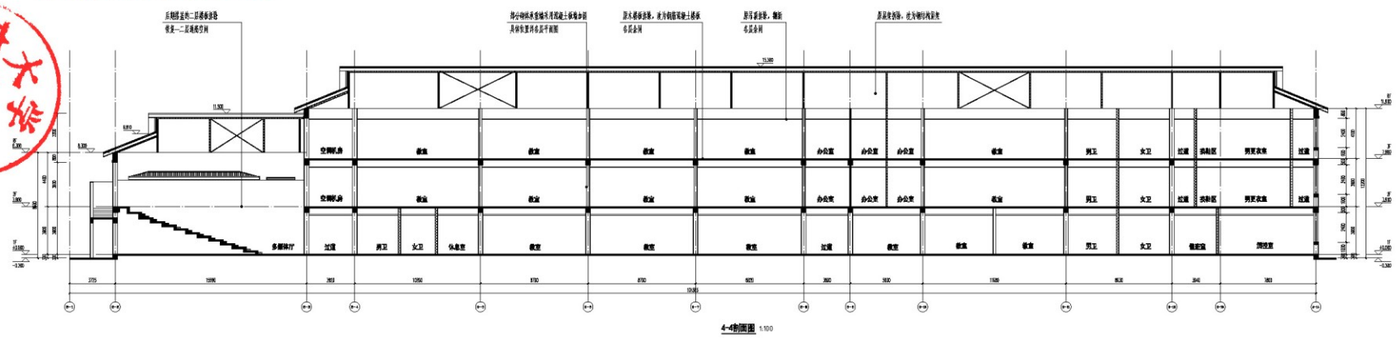

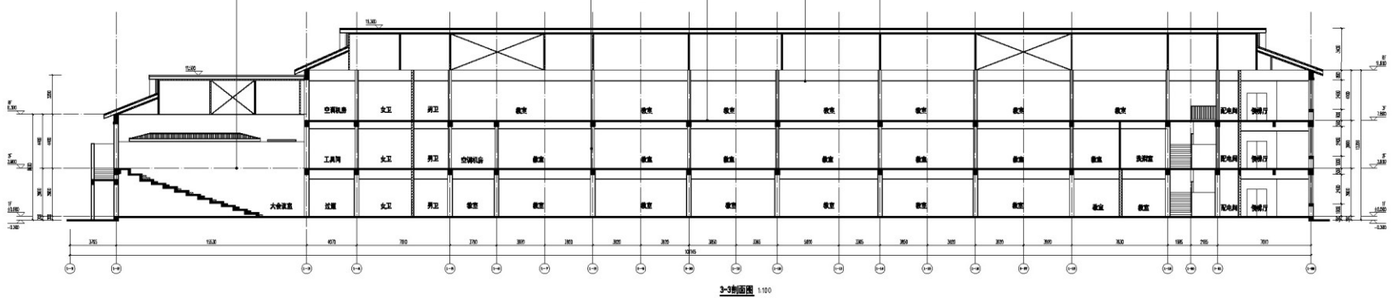

福建省建筑轻纺设计院有限公司 3501021901855JB

福建省建筑设计院有限公司
福建省建筑轻纺设计院有限公司
3501021901855JB

福建医科大学
福建医科大学