



东南鸟瞰效果示意图





图纸专用章：
山西省建筑设计院
证书编号：A114013266

注册执业章：



图纸专用章：

中华人民共和国一级注册建筑师



姓名：杨旭
注册号：1401326-003
有效期至：2027年11月

工程名称：洪塘笔梳厂修缮工程

审定	刘榕建	刘榕建
审核	肖德熙	肖德熙
工程负责人	杨旭	杨旭
校对	肖朝焕	肖朝焕
设计	王杰	王杰
制图	郑茂函	郑茂函
编制	邵梦婷	邵梦婷

图名：屋面俯视图


工程编号	
图别	设计
图号	SJ-39
日期	2026.04

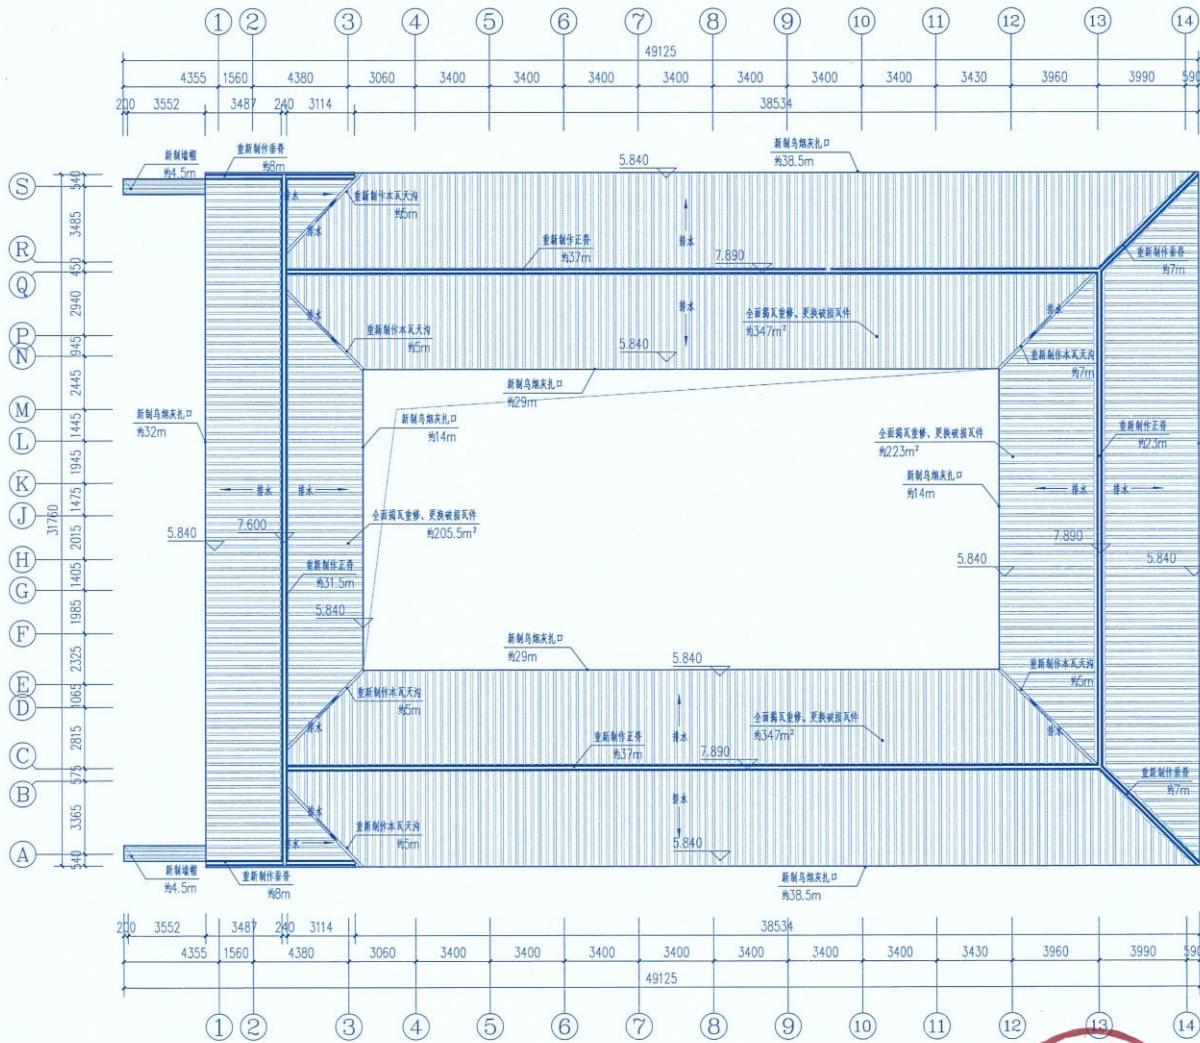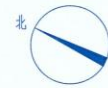

屋面俯视图 1:200

注：1. 天片规格：270X240 (大瓦)、230 (小瓦) X15
五七露三



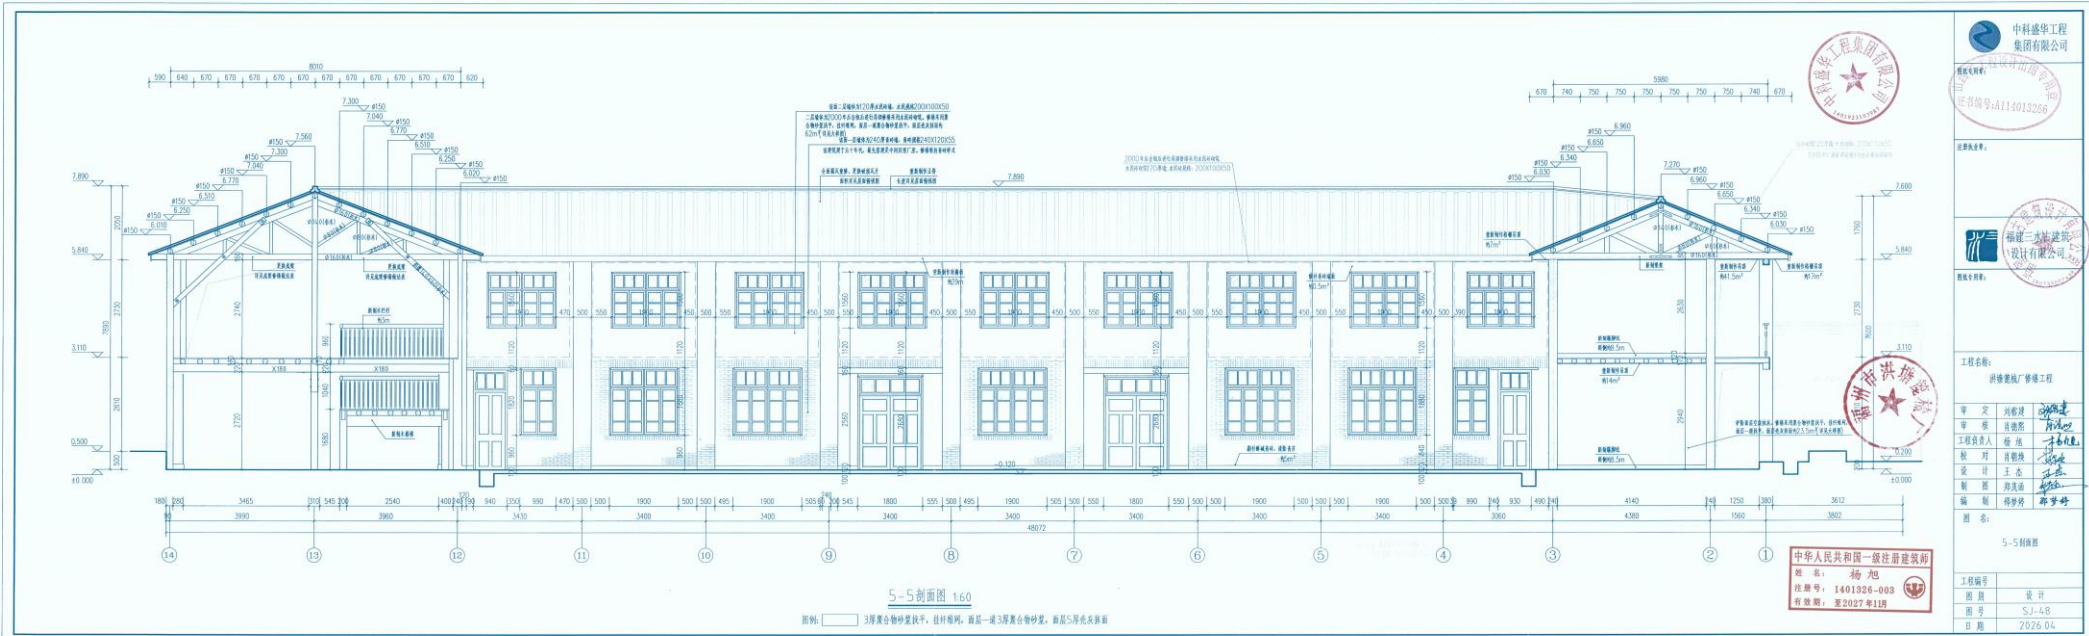

中科盛华工程集团有限公司
 注册编号: A114013266







中华人民共和国一级注册建筑师
 姓名: 杨旭
 注册号: 1401326-003
 有效期至: 至2027年11月

工程编号	5-5剖面图
图别	设计
图号	SJ-48
日期	2026.04

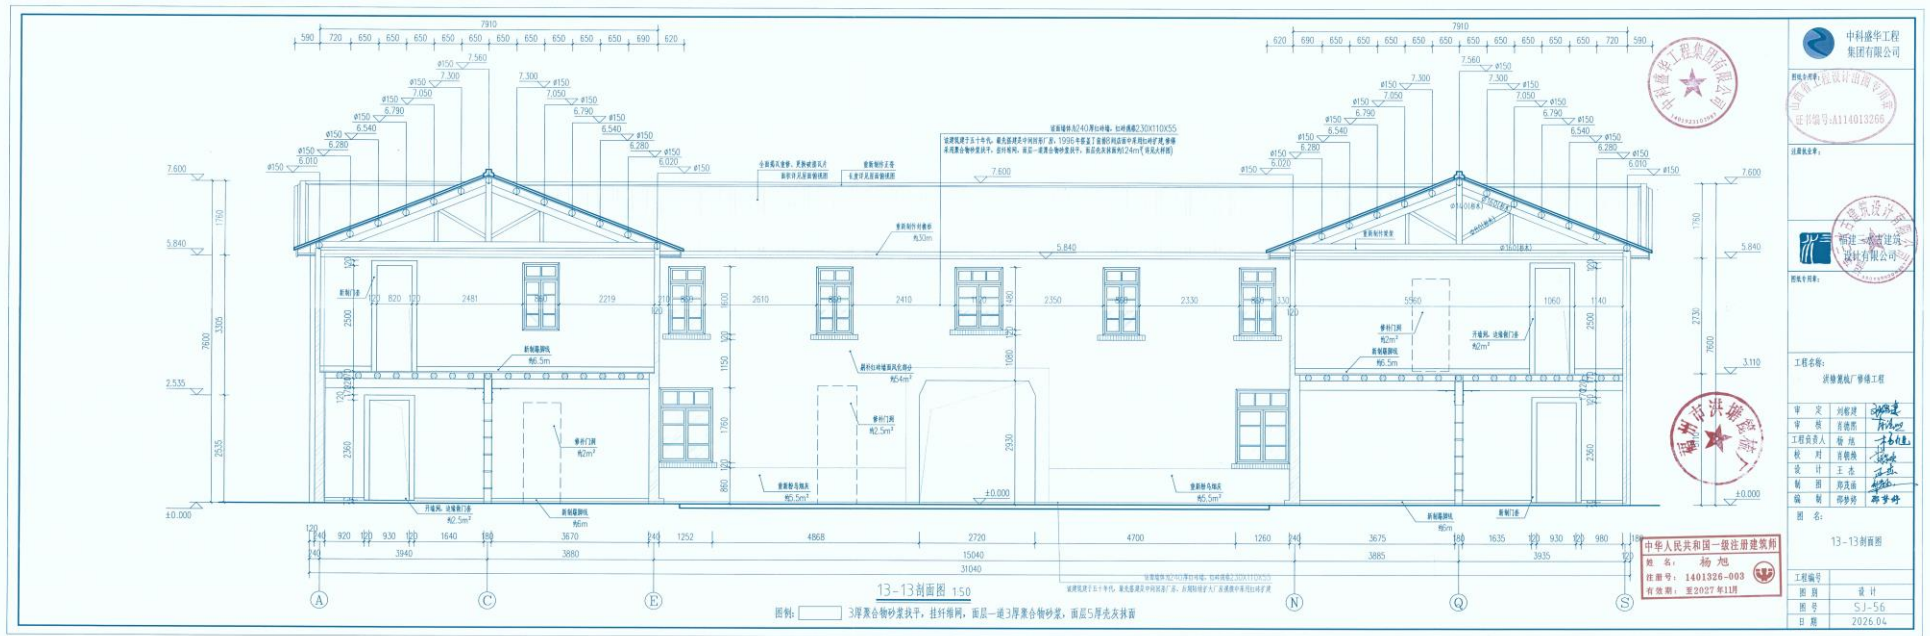

中利盛华工程
集团有限公司








图名:
13-13剖面图

工程编号:
图号:
图号:
日期:
2026.04

